

- PROTECCION FLUVIAL
- PROTECCION INTEGRAL
- PROTECCION ESTRUCTURAL

- AMBIENTAL CONSOLIDACION ELEMENTOS TIPO
- AMBIENTAL REFORMA INTERIOR
- REHABILITACION CON ELEVACION DE CUBIERTA
- REHABILITACION CONSERVACION ELEMENTOS TIPOLOGICOS

- REHABILITACION ELEVACION PLANTA+CONSERVACION TIPOLOGICA
- REHABILITACION INTERIOR
- OBRA NUEVA O SUSTITUCION CON ALTURAS SEGUN PLANO O-2a
- CONSERVACION EN EDIFICIOS FUERA DE ORDENACION

- LIMITE SUELO URBANO
- PERIMETRO CONJUNTO HISTORICO-ARTISTICO
- PROPUESTA PERIMETRO PROTECCION CONJUNTO HISTORICO

MODIFICACION PUNTUAL DE NN.SS  
NORMAS URBANISTICAS MUNICIPALES

Plano

ORDENACION  
NIVELES DE PROTECCION  
DETALLE POR MANZANA

Escala 1/1.000

O.3.11

FECHA

MAYO-2013


GUISANDO

ARQUITECTO

Jesus Román Herrero





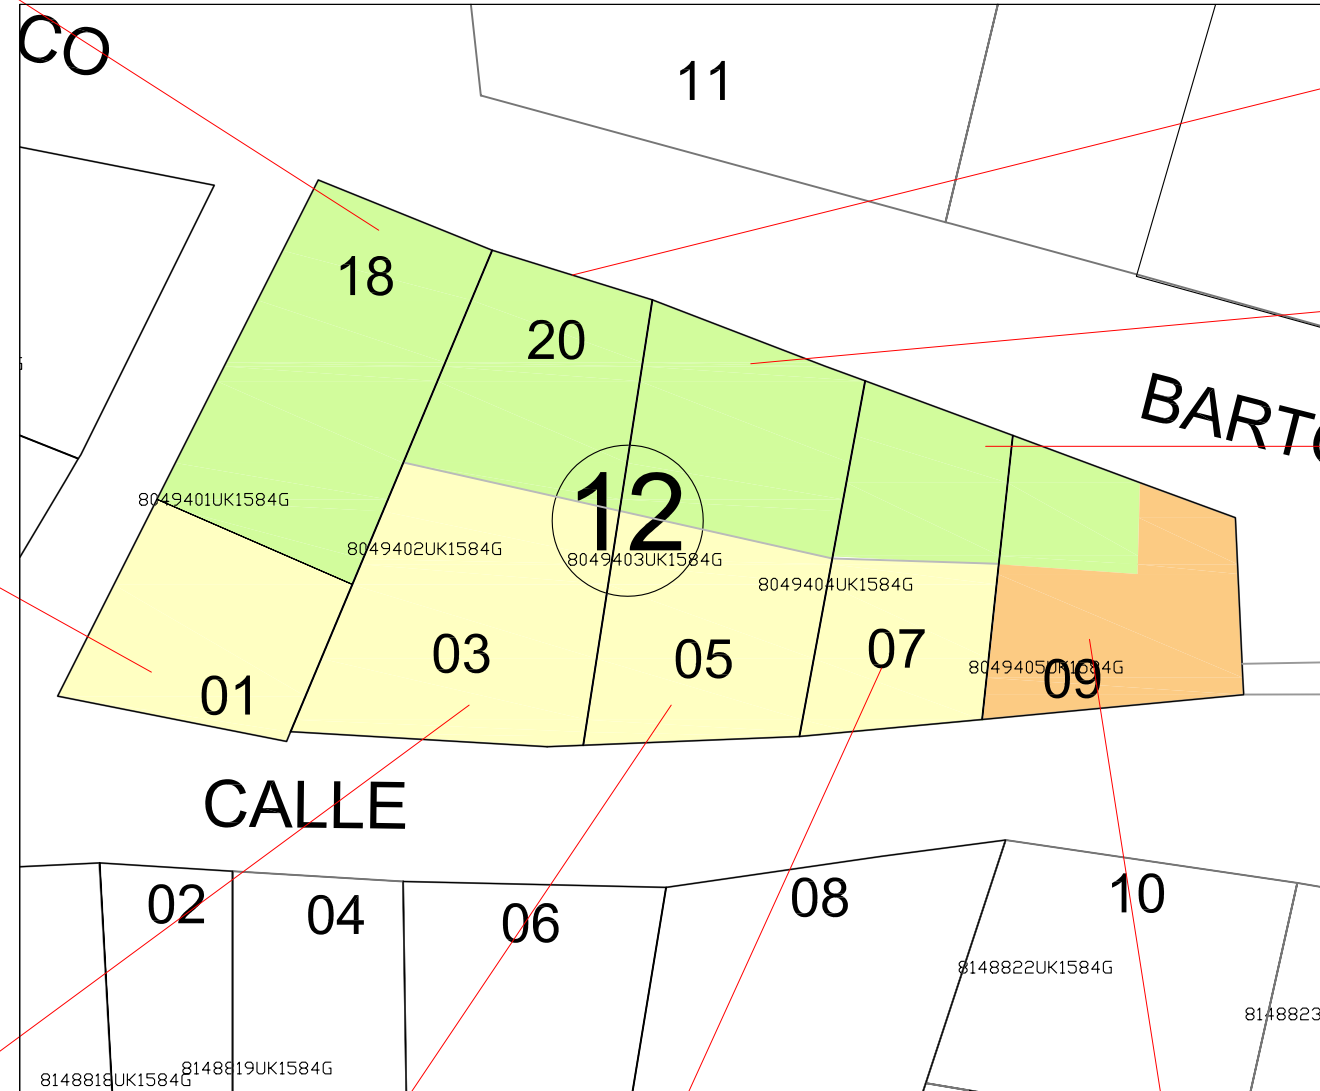

- PROTECCION FLUVIAL
- PROTECCION INTEGRAL
- PROTECCION ESTRUCTURAL

- AMBIENTAL CONSOLIDACION ELEMENTOS TIPO
- AMBIENTAL REFORMA INTERIOR
- REHABILITACION CON ELEVACION DE CUBIERTA
- REHABILITACION CONSERVACION ELEMENTOS TIPOLOGICOS

- REHABILITACION ELEVACION PLANTA+CONSERVACION TIPOLOGICA
- REHABILITACION INTERIOR
- OBRA NUEVA O SUSTITUCION CON ALTURAS SEGUN PLANO O-2a
- CONSERVACION EN EDIFICIOS FUERA DE ORDENACION

- LIMITE SUELO URBANO
- PERIMETRO CONJUNTO HISTORICO-ARTISTICO
- PROPUESTA PERIMETRO PROTECCION CONJUNTO HISTORICO

MODIFICACION PUNTUAL DE NN.SS  
NORMAS URBANISTICAS MUNICIPALES

Plano

ORDENACION  
NIVELES DE PROTECCION  
DETALLE POR MANZANA

Escala 1/1.000


O.3.12

FECHA  
MAYO-2013

GUISANDO  
ARQUITECTO  
Jesus Román Serrano





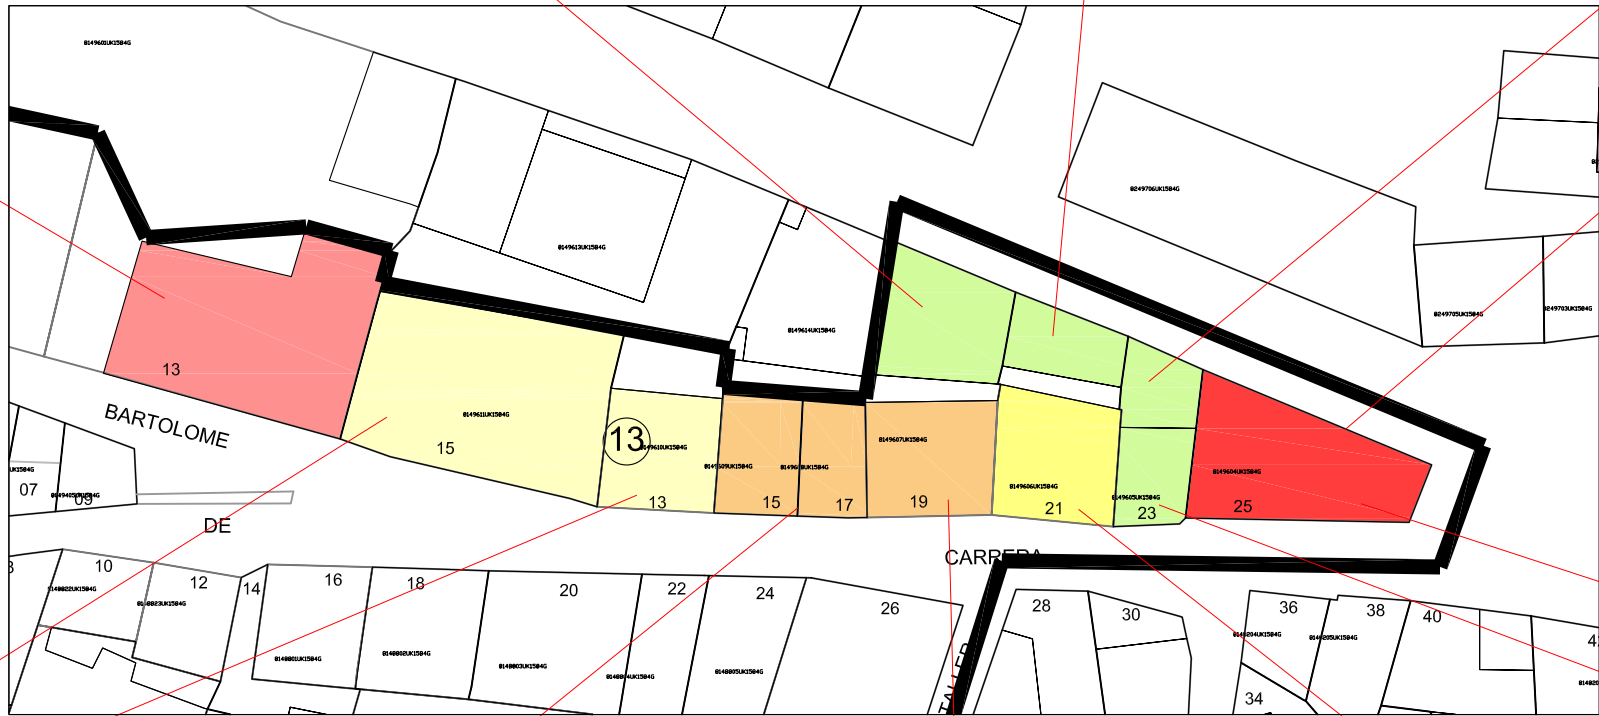

- PROTECCION FLUVIAL
- PROTECCION INTEGRAL
- PROTECCION ESTRUCTURAL

- AMBIENTAL CONSOLIDACION ELEMENTOS TIPO
- AMBIENTAL REFORMA INTERIOR
- REHABILITACION CON ELEVACION DE CUBIERTA
- REHABILITACION CONSERVACION ELEMENTOS TIPOLOGICOS

- REHABILITACION ELEVACION PLANTA+CONSERVACION TIPOLOGICA
- REHABILITACION INTERIOR
- OBRA NUEVA O SUSTITUCION CON ALTURAS SEGUN PLANO O-2a
- CONSERVACION EN EDIFICIOS FUERA DE ORDENACION

- LIMITE SUELO URBANO
- PERIMETRO CONJUNTO HISTORICO-ARTISTICO
- PROPUESTA PERIMETRO PROTECCION CONJUNTO HISTORICO

MODIFICACION PUNTUAL DE NN.SS  
NORMAS URBANISTICAS MUNICIPALES

Plano

ORDENACION  
NIVELES DE PROTECCION  
DETALLE POR MANZANA

Escala 1/1.000

O.3.13

FECHA


MAYO-2013

GUISANDO

ARQUITECTO

Jesus Román Herrero



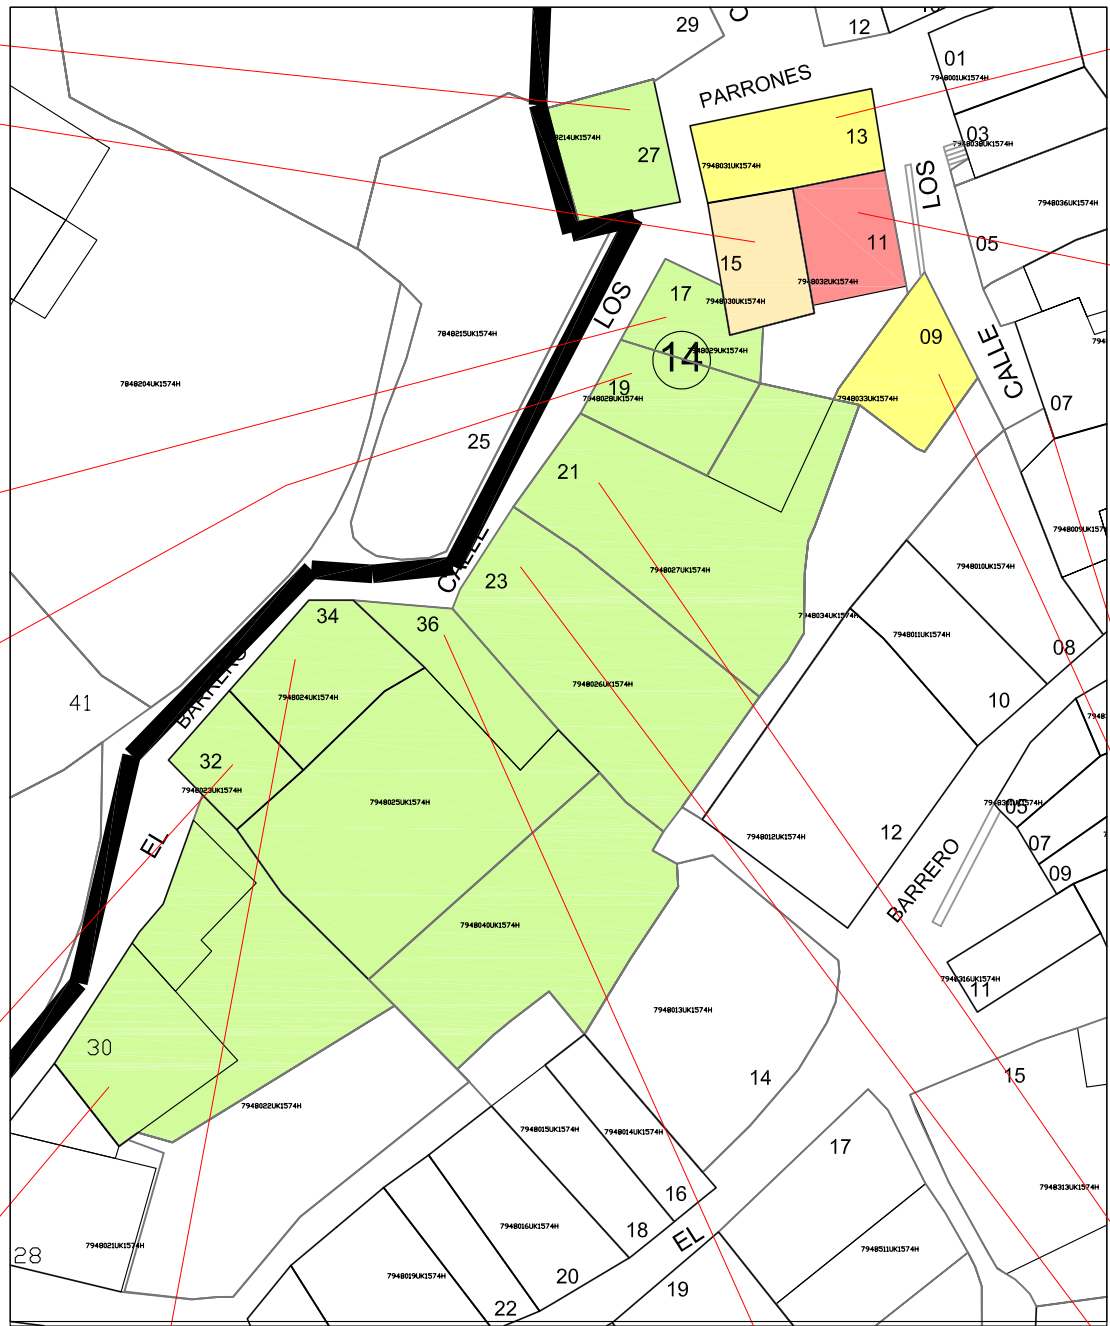

- PROTECCION FLUVIAL
- PROTECCION INTEGRAL
- PROTECCION ESTRUCTURAL

- AMBIENTAL CONSOLIDACION ELEMENTOS TIPO
- AMBIENTAL REFORMA INTERIOR
- REHABILITACION CON ELEVACION DE CUBIERTA
- REHABILITACION CONSERVACION ELEMENTOS TIPOLOGICOS

- REHABILITACION ELEVACION PLANTA+CONSERVACION TIPOLOGICA
- REHABILITACION INTERIOR
- OBRA NUEVA O SUSTITUCION CON ALTURAS SEGUN PLANO O-2a
- CONSERVACION EN EDIFICIOS FUERA DE ORDENACION

- LMITE SUELO URBANO
- PERIMETRO CONJUNTO HISTORICO-ARTISTICO
- PROPUESTA PERIMETRO PROTECCION CONJUNTO HISTORICO

MODIFICACION PUNTUAL DE NN.SS  
NORMAS URBANISTICAS MUNICIPALES

Plano

ORDENACION  
NIVELES DE PROTECCION  
DETALLE POR MANZANA

Escala 1/1.000


O.3.14

FECHA  
MAYO-2013

GUISANDO  
ARQUITECTO  
Jesus Román Serrano





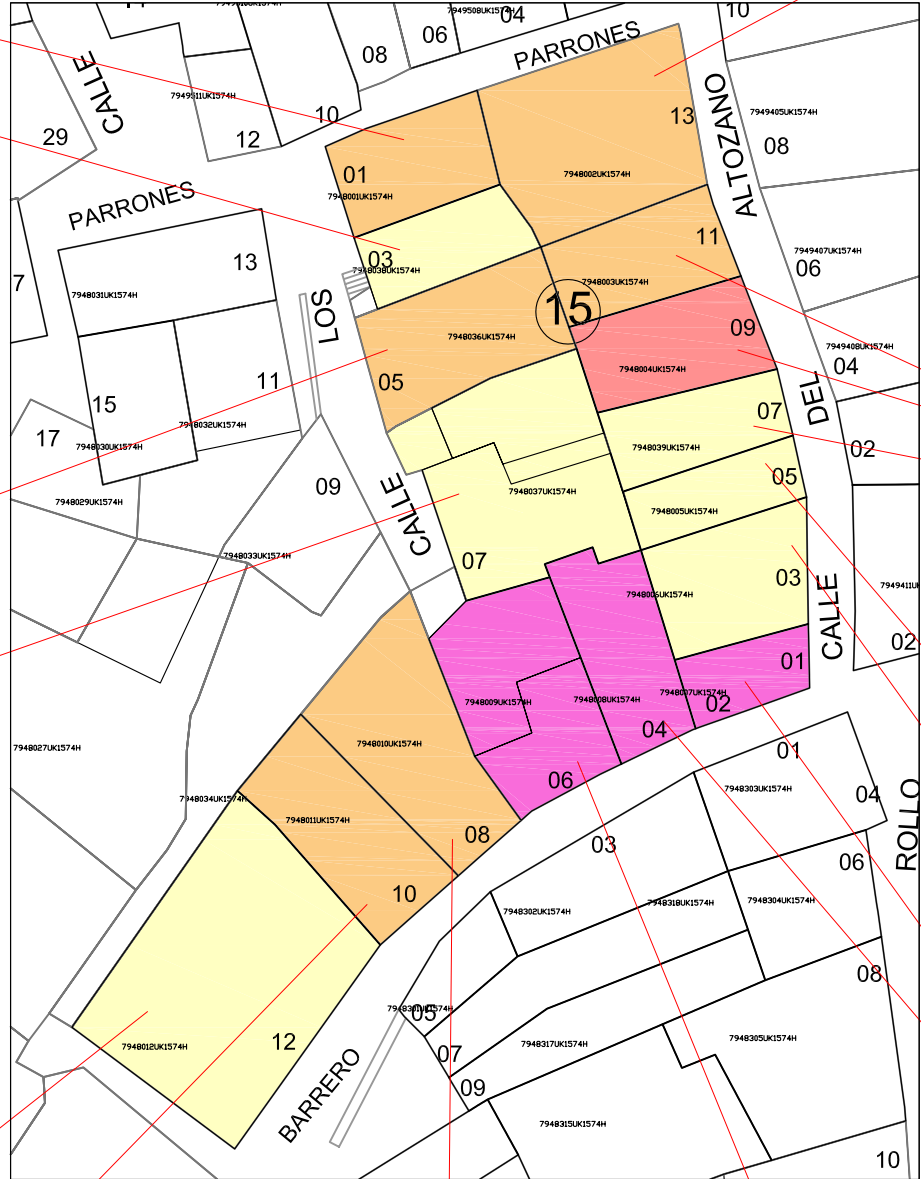

- PROTECCION FLUVIAL
- PROTECCION INTEGRAL
- PROTECCION ESTRUCTURAL

- AMBIENTAL CONSOLIDACION ELEMENTOS TIPO
- AMBIENTAL REFORMA INTERIOR
- REHABILITACION CON ELEVACION DE CUBIERTA
- REHABILITACION CONSERVACION ELEMENTOS TIPOLOGICOS

- REHABILITACION ELEVACION PLANTA+CONSERVACION TIPOLOGICA
- REHABILITACION INTERIOR
- OBRA NUEVA O SUSTITUCION CON ALTURAS SEGUN PLANO O-2a
- CONSERVACION EN EDIFICIOS FUERA DE ORDENACION

- LIMITE SUELO URBANO
- PERIMETRO CONJUNTO HISTORICO-ARTISTICO
- PROPUESTA PERIMETRO PROTECCION CONJUNTO HISTORICO

MODIFICACION PUNTUAL DE NN.SS  
NORMAS URBANISTICAS MUNICIPALES

Plano

ORDENACION  
NIVELES DE PROTECCION  
DETALLE POR MANZANA

Escala 1/1.000


O.3.15

FECHA  
MAYO-2013

GUISANDO  
ARQUITECTO  
Jesus Román Serrano





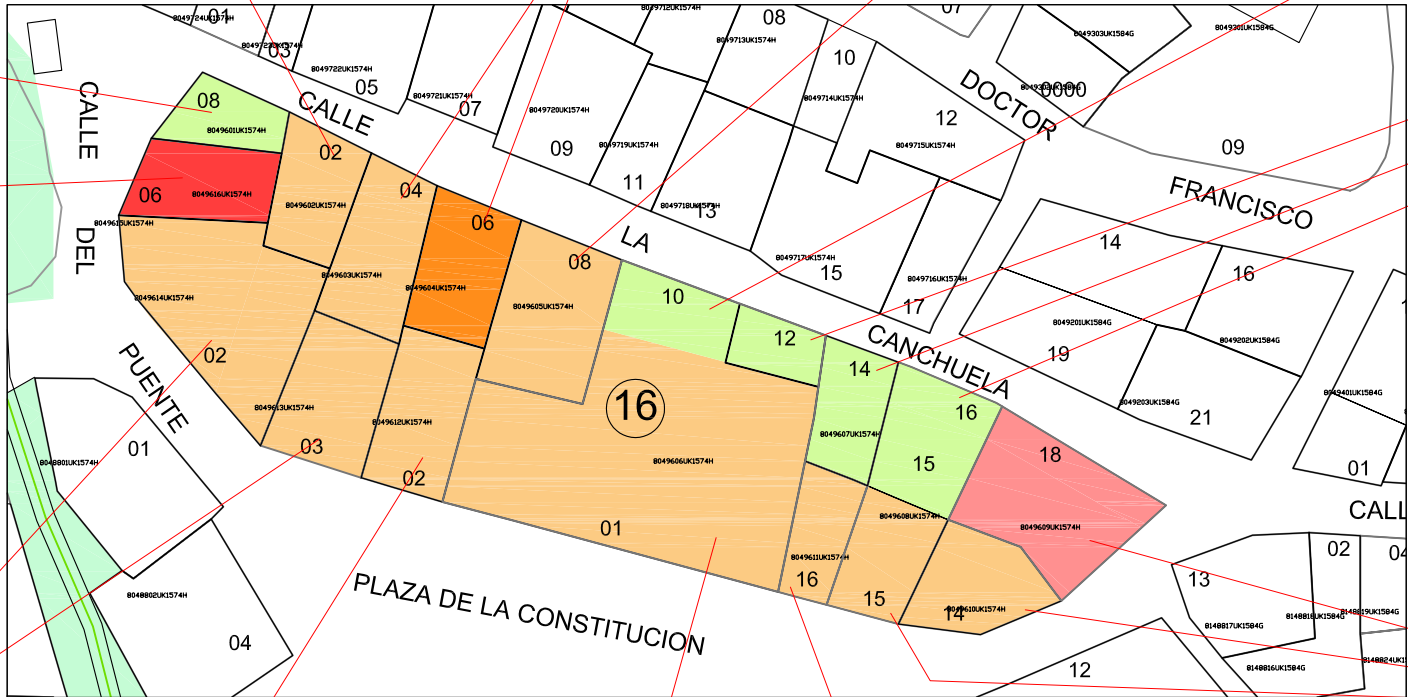

- PROTECCION FLUVIAL
- PROTECCION INTEGRAL
- PROTECCION ESTRUCTURAL

- AMBIENTAL CONSOLIDACION ELEMENTOS TIPO
- AMBIENTAL REFORMA INTERIOR
- REHABILITACION CON ELEVACION DE CUBIERTA
- REHABILITACION CONSERVACION ELEMENTOS TIPOLOGICOS

- REHABILITACION ELEVACION PLANTA+CONSERVACION TIPOLOGICA
- REHABILITACION INTERIOR
- OBRA NUEVA O SUSTITUCION CON ALTURAS SEGUN PLANO O-2a
- CONSERVACION EN EDIFICIOS FUERA DE ORDENACION

- LIMITE SUELO URBANO
- PERIMETRO CONJUNTO HISTORICO-ARTISTICO
- PROPUESTA PERIMETRO PROTECCION CONJUNTO HISTORICO

MODIFICACION PUNTUAL DE NN.SS  
NORMAS URBANISTICAS MUNICIPALES

Plano

ORDENACION  
NIVELES DE PROTECCION  
DETALLE POR MANZANA

Escala 1/1.000


O.3.16

FECHA  
MAYO-2013

GUISANDO  
ARQUITECTO  
Jesus Román Serrano





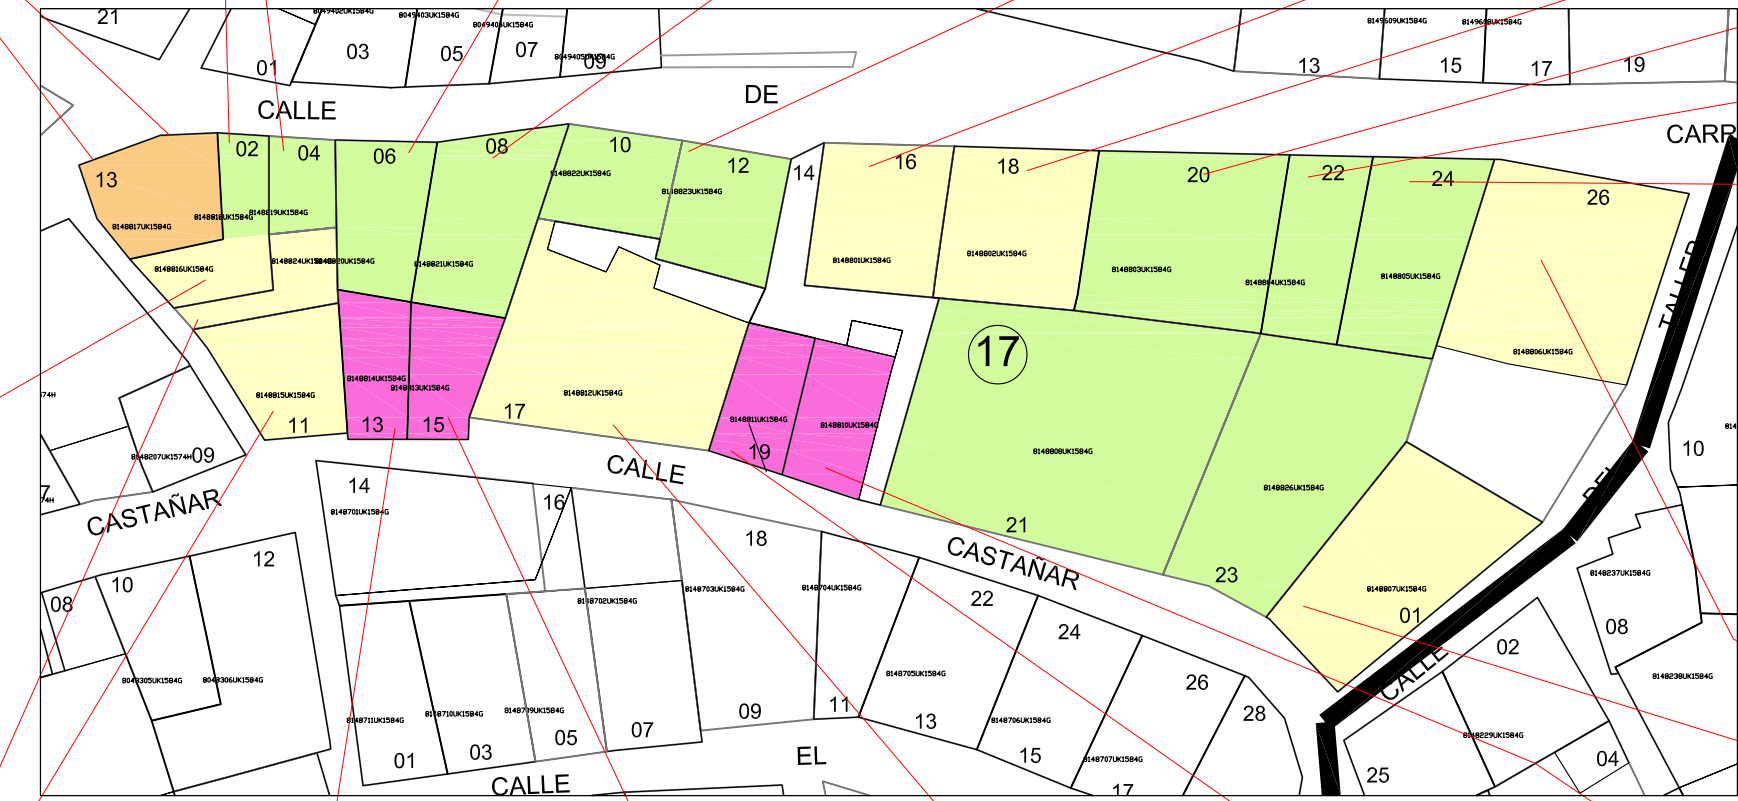

- PROTECCION FLUVIAL
- PROTECCION INTEGRAL
- PROTECCION ESTRUCTURAL

- AMBIENTAL CONSOLIDACION ELEMENTOS TIPO
- AMBIENTAL REFORMA INTERIOR
- REHABILITACION CON ELEVACION DE CUBIERTA
- REHABILITACION CONSERVACION ELEMENTOS TIPOLOGICOS

- REHABILITACION ELEVACION PLANTA+CONSERVACION TIPOLOGICA
- REHABILITACION INTERIOR
- OBRA NUEVA O SUSTITUCION CON ALTURAS SEGUN PLANO O-2a
- CONSERVACION EN EDIFICIOS FUERA DE ORDENACION

- LIMITE SUELO URBANO
- PERIMETRO CONJUNTO HISTORICO-ARTISTICO
- PROPUESTA PERIMETRO PROTECCION CONJUNTO HISTORICO

MODIFICACION PUNTUAL DE NN.SS  
NORMAS URBANISTICAS MUNICIPALES

Plano

ORDENACION  
NIVELES DE PROTECCION  
DETALLE POR MANZANA

Escala 1/1.000


O.3.17

FECHA  
MAYO-2013

ARQUITECTO  
Jesus Román Serrano

GUISANDO



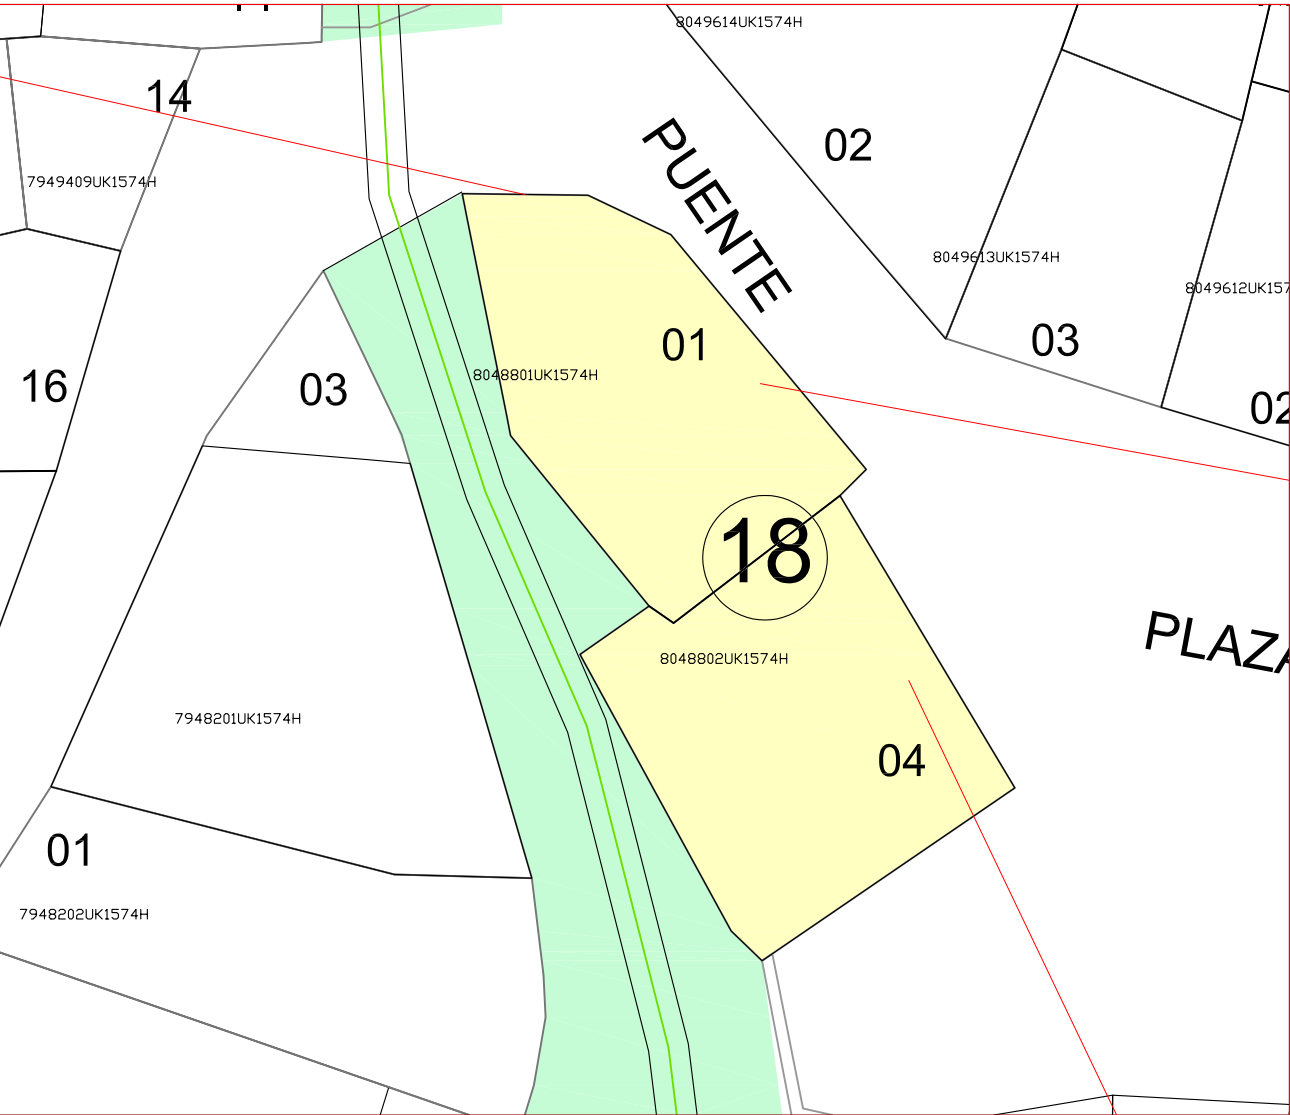

- PROTECCION FLUVIAL
- PROTECCION INTEGRAL
- PROTECCION ESTRUCTURAL

- AMBIENTAL CONSOLIDACION ELEMENTOS TIPO
- AMBIENTAL REFORMA INTERIOR
- REHABILITACION CON ELEVACION DE CUBIERTA
- REHABILITACION CONSERVACION ELEMENTOS TIPOLOGICOS

- REHABILITACION ELEVACION PLANTA+CONSERVACION TIPOLOGICA
- REHABILITACION INTERIOR
- OBRA NUEVA O SUSTITUCION CON ALTURAS SEGUN PLANO O-2a
- CONSERVACION EN EDIFICIOS FUERA DE ORDENACION

- LIMITE SUELO URBANO
- PERIMETRO CONJUNTO HISTORICO-ARTISTICO
- PROPUESTA PERIMETRO PROTECCION CONJUNTO HISTORICO

MODIFICACION PUNTUAL DE NN.SS  
NORMAS URBANISTICAS MUNICIPALES

Plano

ORDENACION  
NIVELES DE PROTECCION  
DETALLE POR MANZANA

Escala 1/1.000

O.3.18

FECHA

MAYO-2013


GUISANDO

ARQUITECTO

Jesus Román Herrero





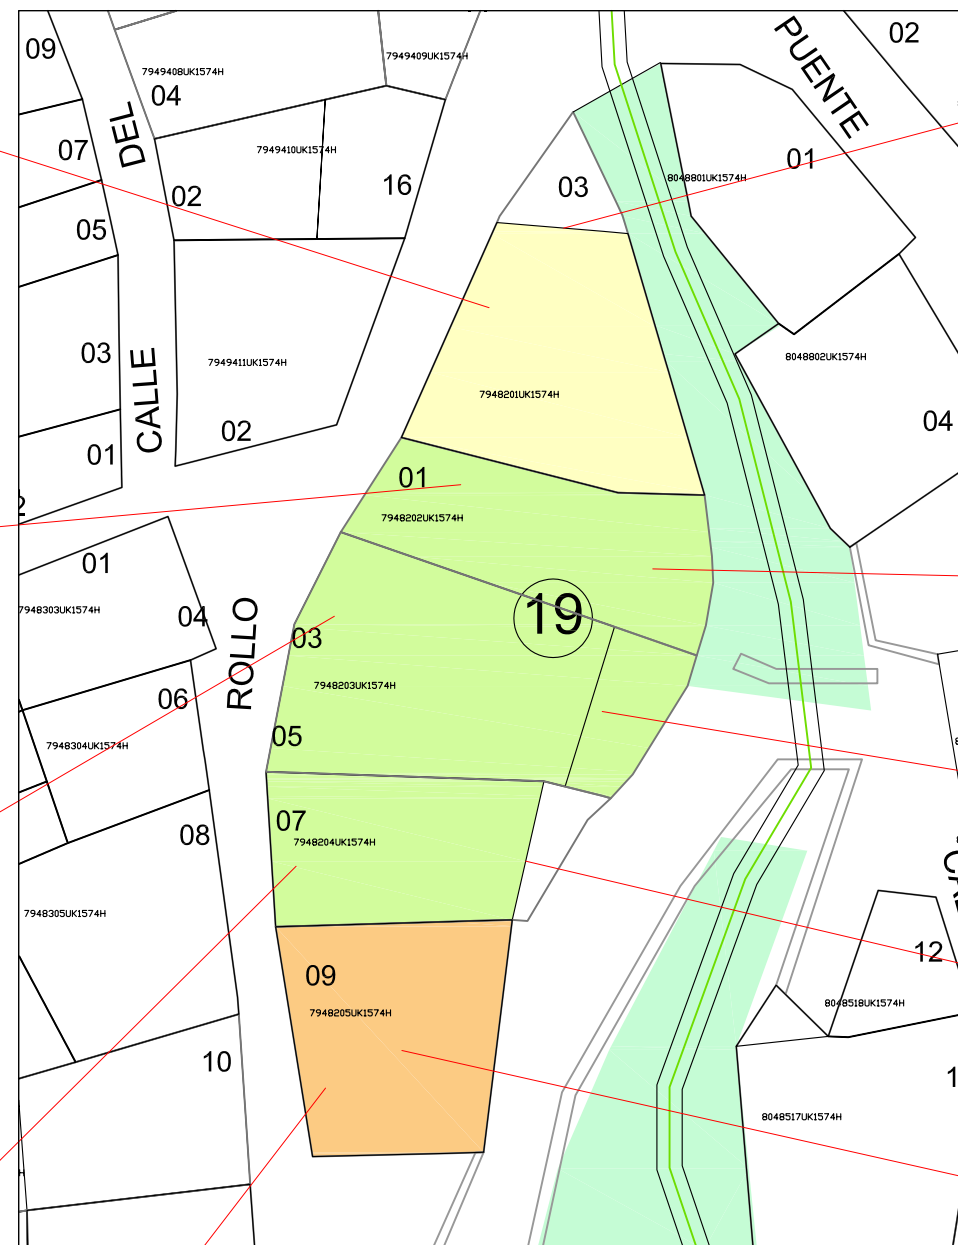

- PROTECCION FLUVIAL
- PROTECCION INTEGRAL
- PROTECCION ESTRUCTURAL

- AMBIENTAL CONSOLIDACION ELEMENTOS TIPO
- AMBIENTAL REFORMA INTERIOR
- REHABILITACION CON ELEVACION DE CUBIERTA
- REHABILITACION CONSERVACION ELEMENTOS TIPOLOGICOS

- REHABILITACION ELEVACION PLANTA+CONSERVACION TIPOLOGICA
- REHABILITACION INTERIOR
- OBRA NUEVA O SUSTITUCION CON ALTURAS SEGUN PLANO O-2a
- CONSERVACION EN EDIFICIOS FUERA DE ORDENACION

- LIMITE SUELO URBANO
- PERIMETRO CONJUNTO HISTORICO-ARTISTICO
- PROPUESTA PERIMETRO PROTECCION CONJUNTO HISTORICO

# MODIFICACION PUNTUAL DE NN.SS NORMAS URBANISTICAS MUNICIPALES

Plano

ORDENACION  
NIVELES DE PROTECCION  
DETALLE POR MANZANA

Escala 1/1.000


O.3.19

FECHA  
MAYO-2013

ARQUITECTO  
Jesus Román Serrano





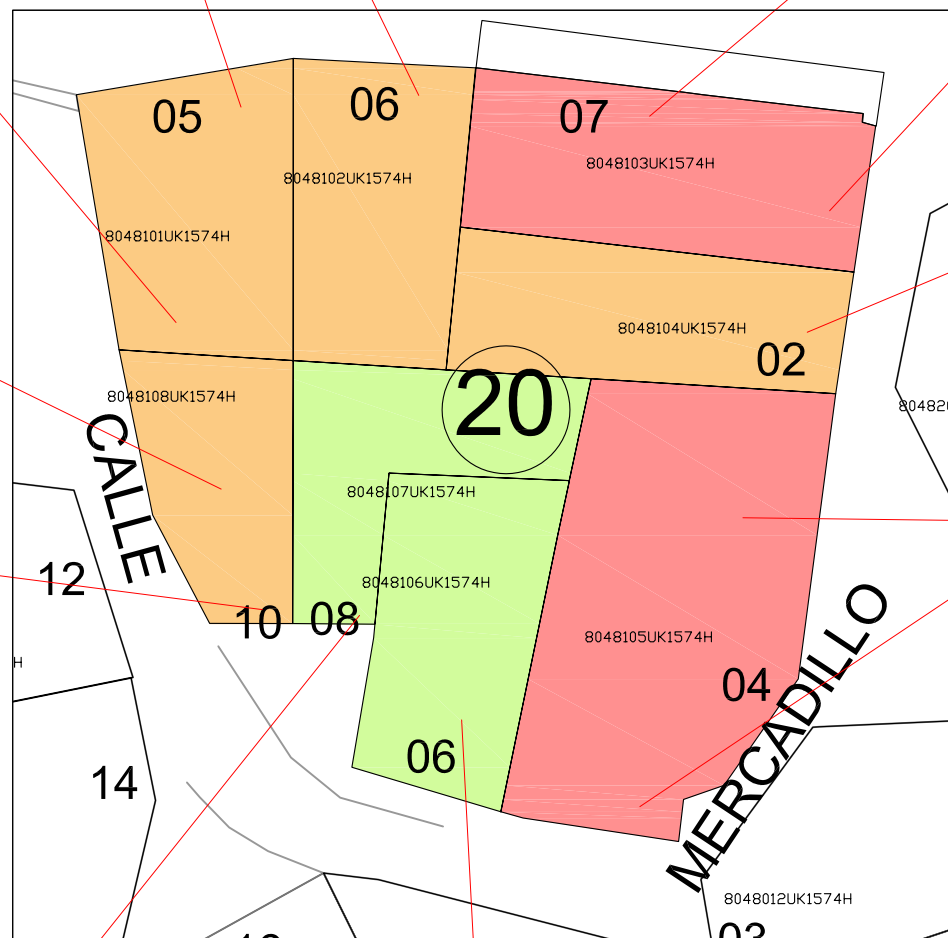

- PROTECCION FLUVIAL
- PROTECCION INTEGRAL
- PROTECCION ESTRUCTURAL

- AMBIENTAL CONSOLIDACION ELEMENTOS TIPO
- AMBIENTAL REFORMA INTERIOR
- REHABILITACION CON ELEVACION DE CUBIERTA
- REHABILITACION CONSERVACION ELEMENTOS TIPOLOGICOS

- REHABILITACION ELEVACION PLANTA+CONSERVACION TIPOLOGICA
- REHABILITACION INTERIOR
- OBRA NUEVA O SUSTITUCION CON ALTURAS SEGUN PLANO O-2a
- CONSERVACION EN EDIFICIOS FUERA DE ORDENACION

- LIMITE SUELO URBANO
- PERIMETRO CONJUNTO HISTORICO-ARTISTICO
- PROPUESTA PERIMETRO PROTECCION CONJUNTO HISTORICO

MODIFICACION PUNTUAL DE NN.SS  
NORMAS URBANISTICAS MUNICIPALES

Plano

ORDENACION  
NIVELES DE PROTECCION  
DETALLE POR MANZANA

Escala 1/1.000

O.3.20

FECHA  
MAYO-2013

GUISOANDO  
ARQUITECTO  
Jesus Román Serrano

