

- PROTECCION FLUVIAL
- PROTECCION INTEGRAL
- PROTECCION ESTRUCTURAL

- AMBIENTAL CONSOLIDACION ELEMENTOS TIPO
- AMBIENTAL REFORMA INTERIOR
- REHABILITACION CON ELEVACION DE CUBIERTA
- REHABILITACION CONSERVACION ELEMENTOS TIPOLOGICOS

- REHABILITACION ELEVACION PLANTA+CONSERVACION TIPOLOGICA
- REHABILITACION INTERIOR
- OBRA NUEVA O SUSTITUCION CON ALTURAS SEGUN PLANO O-2a
- CONSERVACION EN EDIFICIOS FUERA DE ORDENACION

- LIMITE SUELO URBANO
- PERIMETRO CONJUNTO HISTORICO-ARTISTICO
- PROPUESTA PERIMETRO PROTECCION CONJUNTO HISTORICO

MODIFICACION PUNTUAL DE NN.SS  
NORMAS URBANISTICAS MUNICIPALES

Plano

ORDENACION  
NIVELES DE PROTECCION  
DETALLE POR MANZANA

Escala 1/1.000

O.3.21

FECHA  
MAYO-2013

GUISANDO  
ARQUITECTO  
Jesus Román Serrano







- PROTECCION FLUVIAL
- PROTECCION INTEGRAL
- PROTECCION ESTRUCTURAL

- AMBIENTAL CONSOLIDACION ELEMENTOS TIPO
- AMBIENTAL REFORMA INTERIOR
- REHABILITACION CON ELEVACION DE CUBIERTA
- REHABILITACION CONSERVACION ELEMENTOS TIPOLOGICOS

- REHABILITACION ELEVACION PLANTA+CONSERVACION TIPOLOGICA
- REHABILITACION INTERIOR
- OBRA NUEVA O SUSTITUCION CON ALTURAS SEGUN PLANO O-2a
- CONSERVACION EN EDIFICIOS FUERA DE ORDENACION

- LIMITE SUELO URBANO
- PERIMETRO CONJUNTO HISTORICO-ARTISTICO
- PROPUESTA PERIMETRO PROTECCION CONJUNTO HISTORICO

MODIFICACION PUNTUAL DE NN.SS  
NORMAS URBANISTICAS MUNICIPALES


Plano	O.3.22
ORDENACION NIVELES DE PROTECCION DETALLE POR MANZANA	FECHA MAYO-2013
Escala 1/1.000	

GUISANDO

ARQUITECTO

Jesus Román Serrano



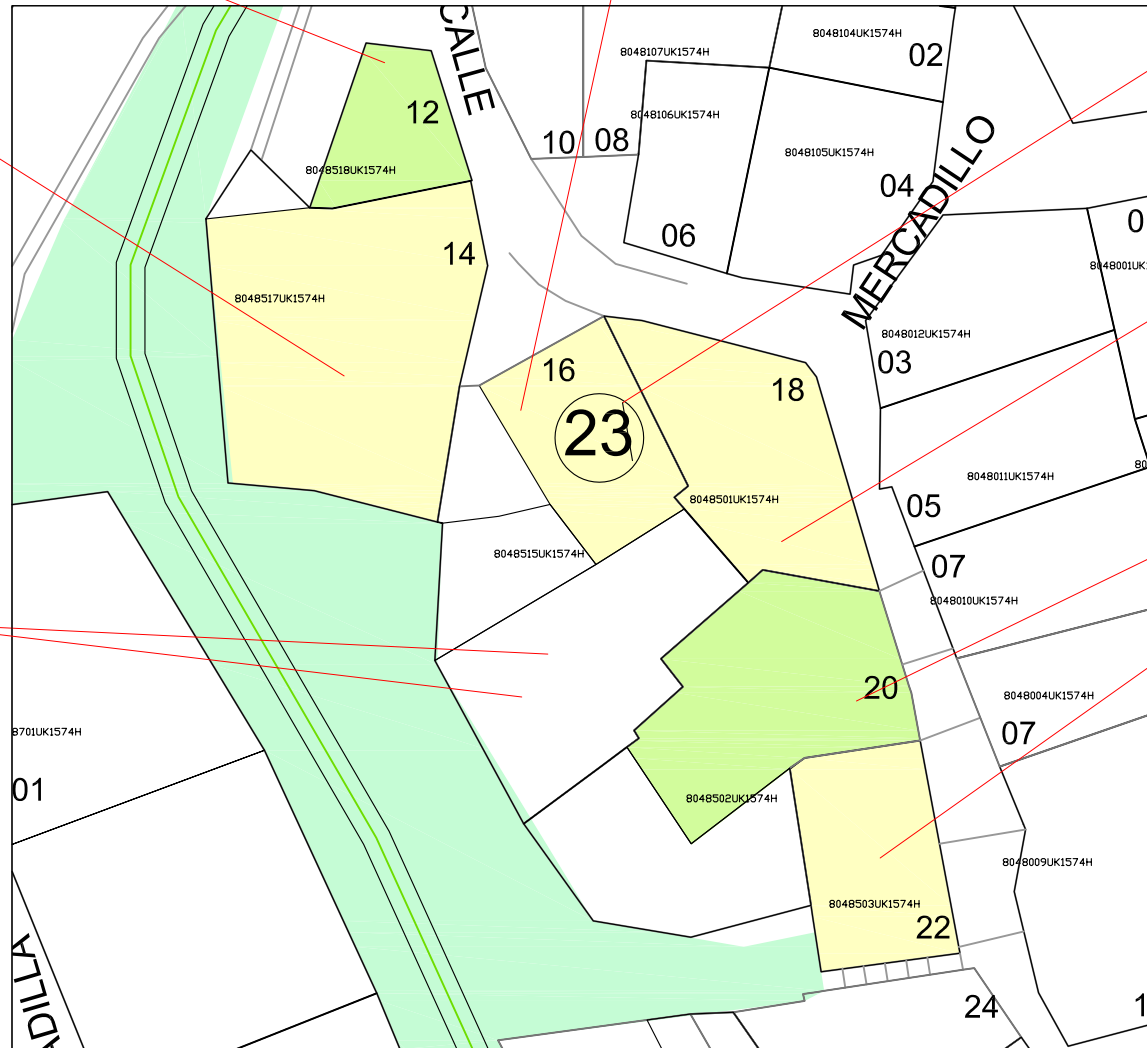

- PROTECCION FLUVIAL
- PROTECCION INTEGRAL
- PROTECCION ESTRUCTURAL

- AMBIENTAL CONSOLIDACION ELEMENTOS TIPO
- AMBIENTAL REFORMA INTERIOR
- REHABILITACION CON ELEVACION DE CUBIERTA
- REHABILITACION CONSERVACION ELEMENTOS TIPOLOGICOS

- REHABILITACION ELEVACION PLANTA+CONSERVACION TIPOLOGICA
- REHABILITACION INTERIOR
- OBRA NUEVA O SUSTITUCION CON ALTURAS SEGUN PLANO O-2a
- CONSERVACION EN EDIFICIOS FUERA DE ORDENACION

- LIMITE SUELO URBANO
- PERIMETRO CONJUNTO HISTORICO-ARTISTICO
- PROPUESTA PERIMETRO PROTECCION CONJUNTO HISTORICO

# MODIFICACION PUNTUAL DE NN.SS NORMAS URBANISTICAS MUNICIPALES

Plano

ORDENACION  
NIVELES DE PROTECCION  
DETALLE POR MANZANA

Escala 1/1.000

O.3.23

FECHA


MAYO-2013

GUISANDO

ARQUITECTO

Jesus Román Herrero



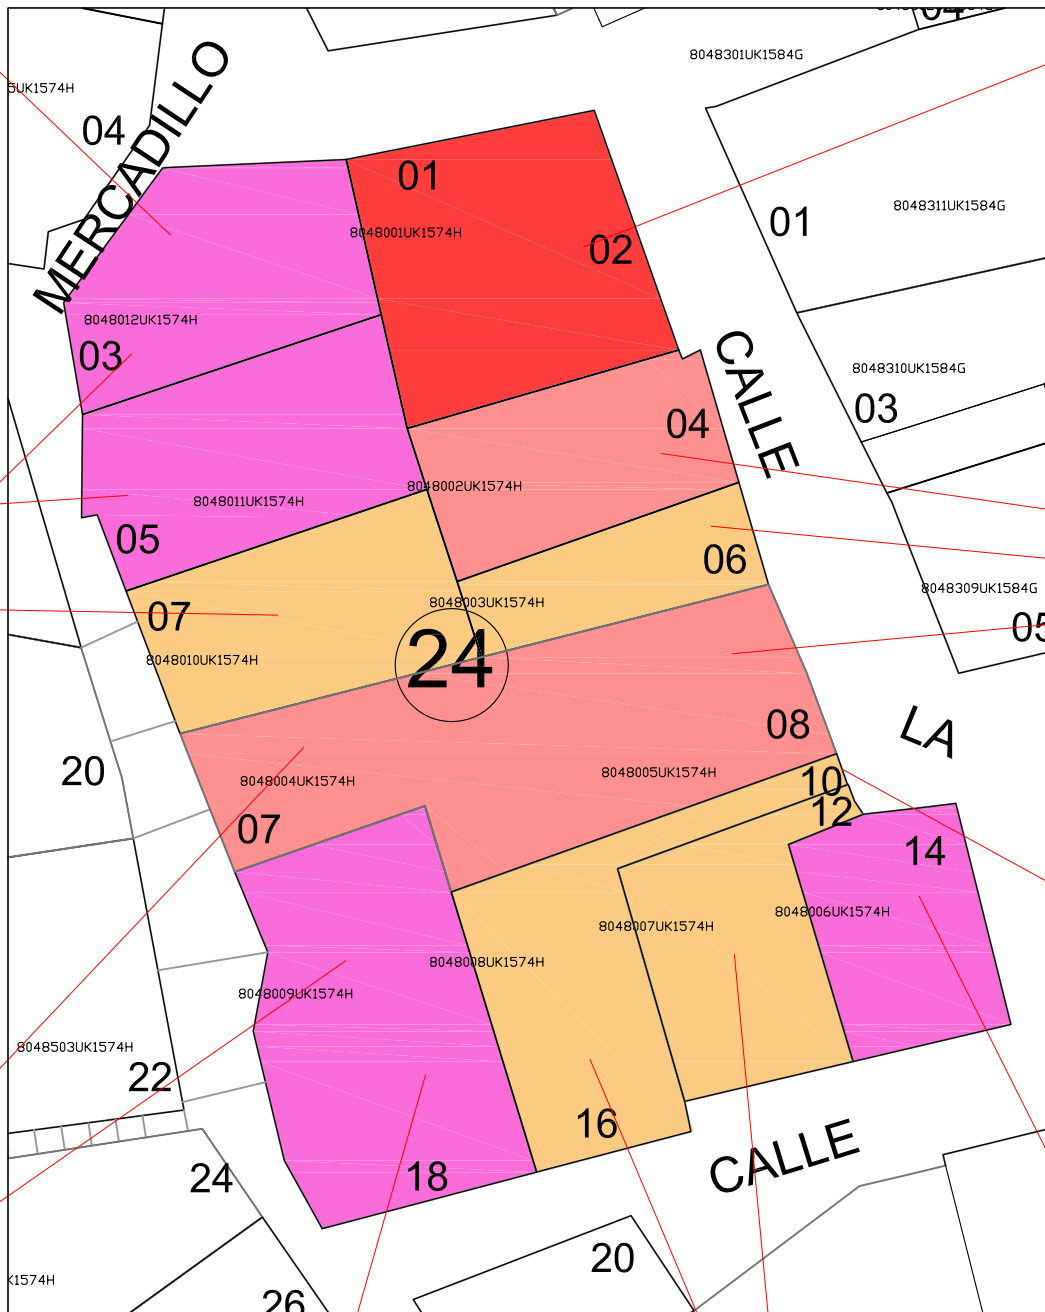

- PROTECCION FLUVIAL
- PROTECCION INTEGRAL
- PROTECCION ESTRUCTURAL

- AMBIENTAL CONSOLIDACION ELEMENTOS TIPO
- AMBIENTAL REFORMA INTERIOR
- REHABILITACION CON ELEVACION DE CUBIERTA
- REHABILITACION CONSERVACION ELEMENTOS TIPOLOGICOS

- REHABILITACION ELEVACION PLANTA+CONSERVACION TIPOLOGICA
- REHABILITACION INTERIOR
- OBRA NUEVA O SUSTITUCION CON ALTURAS SEGUN PLANO O-2a
- CONSERVACION EN EDIFICIOS FUERA DE ORDENACION

- LIMITE SUELO URBANO
- PERIMETRO CONJUNTO HISTORICO-ARTISTICO
- PROPUESTA PERIMETRO PROTECCION CONJUNTO HISTORICO

MODIFICACION PUNTUAL DE NN.SS  
NORMAS URBANISTICAS MUNICIPALES

Plano

ORDENACION  
NIVELES DE PROTECCION  
DETALLE POR MANZANA

Escala 1/1.000

O.3.24

FECHA

MAYO-2013


GUISANDO

ARQUITECTO

Jesus Román Herrero





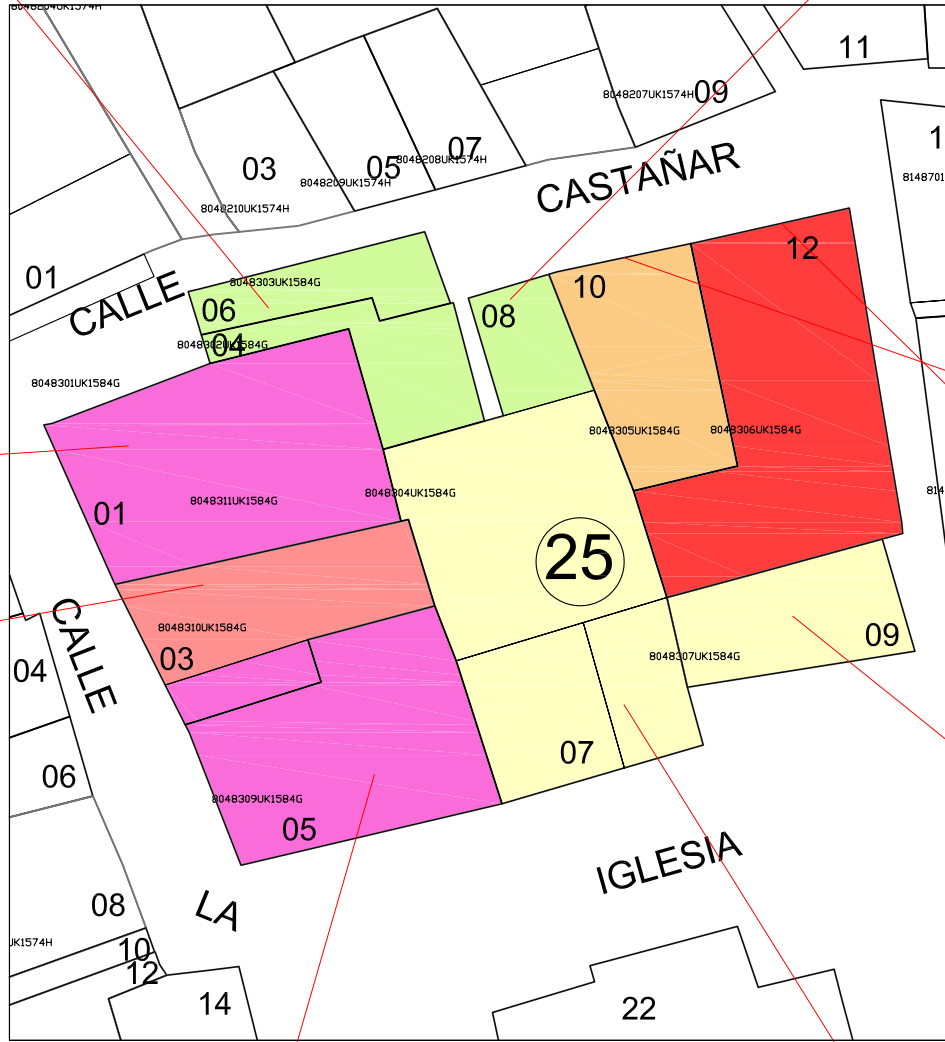

- PROTECCION FLUVIAL
- PROTECCION INTEGRAL
- PROTECCION ESTRUCTURAL

- AMBIENTAL CONSOLIDACION ELEMENTOS TIPO
- AMBIENTAL REFORMA INTERIOR
- REHABILITACION CON ELEVACION DE CUBIERTA
- REHABILITACION CONSERVACION ELEMENTOS TIPOLOGICOS

- REHABILITACION ELEVACION PLANTA+CONSERVACION TIPOLOGICA
- REHABILITACION INTERIOR
- OBRA NUEVA O SUSTITUCION CON ALTURAS SEGUN PLANO O-2a
- CONSERVACION EN EDIFICIOS FUERA DE ORDENACION

- LIMITE SUELO URBANO
- PERIMETRO CONJUNTO HISTORICO-ARTISTICO
- PROPUESTA PERIMETRO PROTECCION CONJUNTO HISTORICO

MODIFICACION PUNTUAL DE NN.SS  
NORMAS URBANISTICAS MUNICIPALES

Plano

ORDENACION  
NIVELES DE PROTECCION  
DETALLE POR MANZANA

Escala 1/1.000

O.3.25

FECHA

MAYO-2013


GUISANDO

ARQUITECTO

Jesus Román Serrano





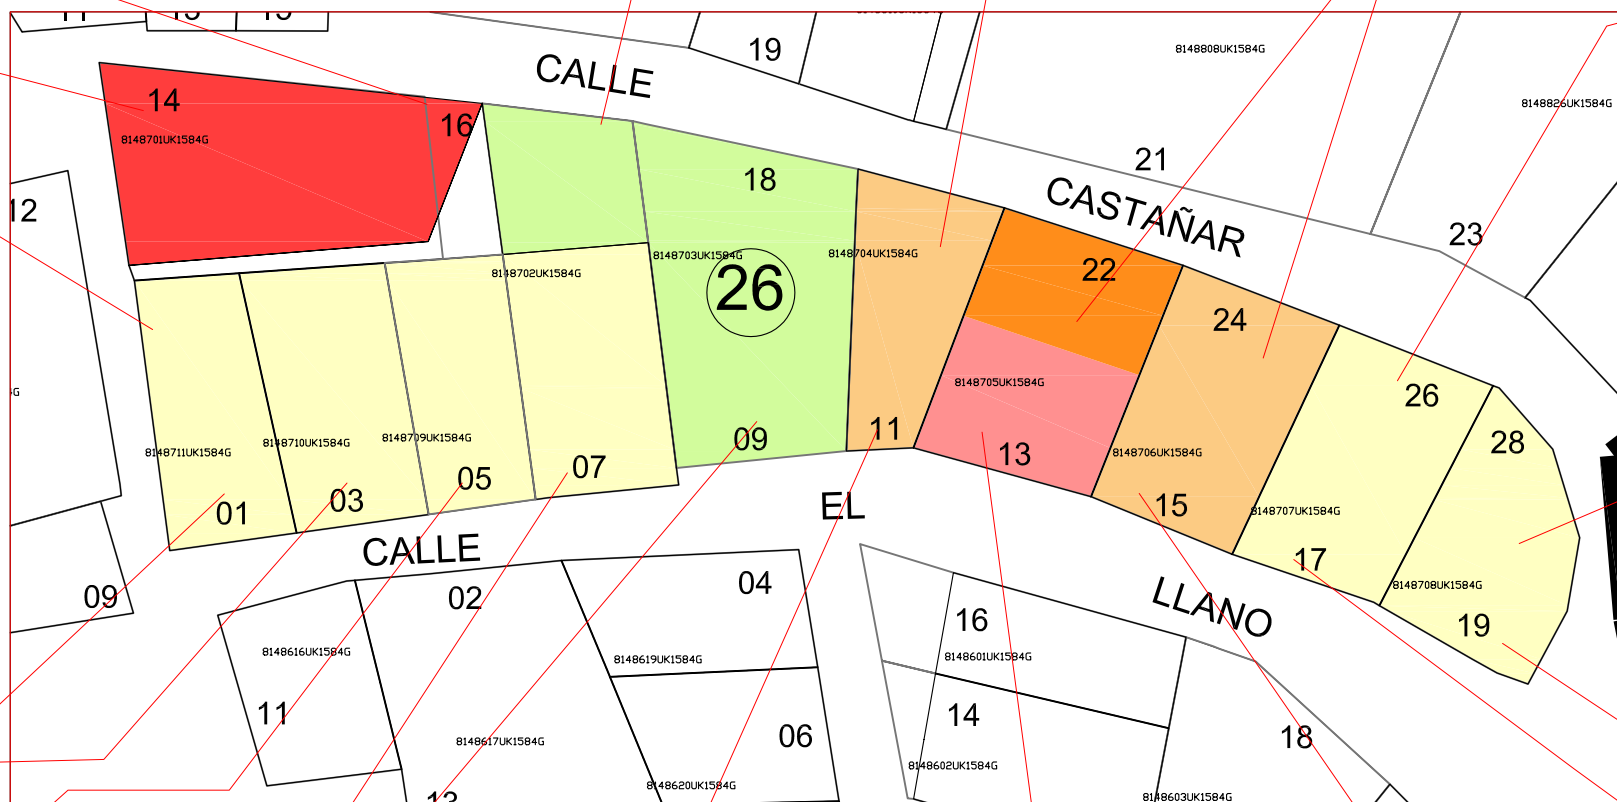

- PROTECCION FLUVIAL
- PROTECCION INTEGRAL
- PROTECCION ESTRUCTURAL

- AMBIENTAL CONSOLIDACION ELEMENTOS TIPO
- AMBIENTAL REFORMA INTERIOR
- REHABILITACION CON ELEVACION DE CUBIERTA
- REHABILITACION CONSERVACION ELEMENTOS TIPOLOGICOS

- REHABILITACION ELEVACION PLANTA+CONSERVACION TIPOLOGICA
- REHABILITACION INTERIOR
- OBRA NUEVA O SUSTITUCION CON ALTURAS SEGUN PLANO O-2a
- CONSERVACION EN EDIFICIOS FUERA DE ORDENACION

- LIMITE SUELO URBANO
- PERIMETRO CONJUNTO HISTORICO-ARTISTICO
- PROPUESTA PERIMETRO PROTECCION CONJUNTO HISTORICO

# MODIFICACION PUNTUAL DE NN.SS NORMAS URBANISTICAS MUNICIPALES

Plano

ORDENACION  
NIVELES DE PROTECCION  
DETALLE POR MANZANA

Escala 1/1.000


O.3.26

FECHA  
MAYO-2013

GUISANDO  
ARQUITECTO  
Jesus Román Serrano





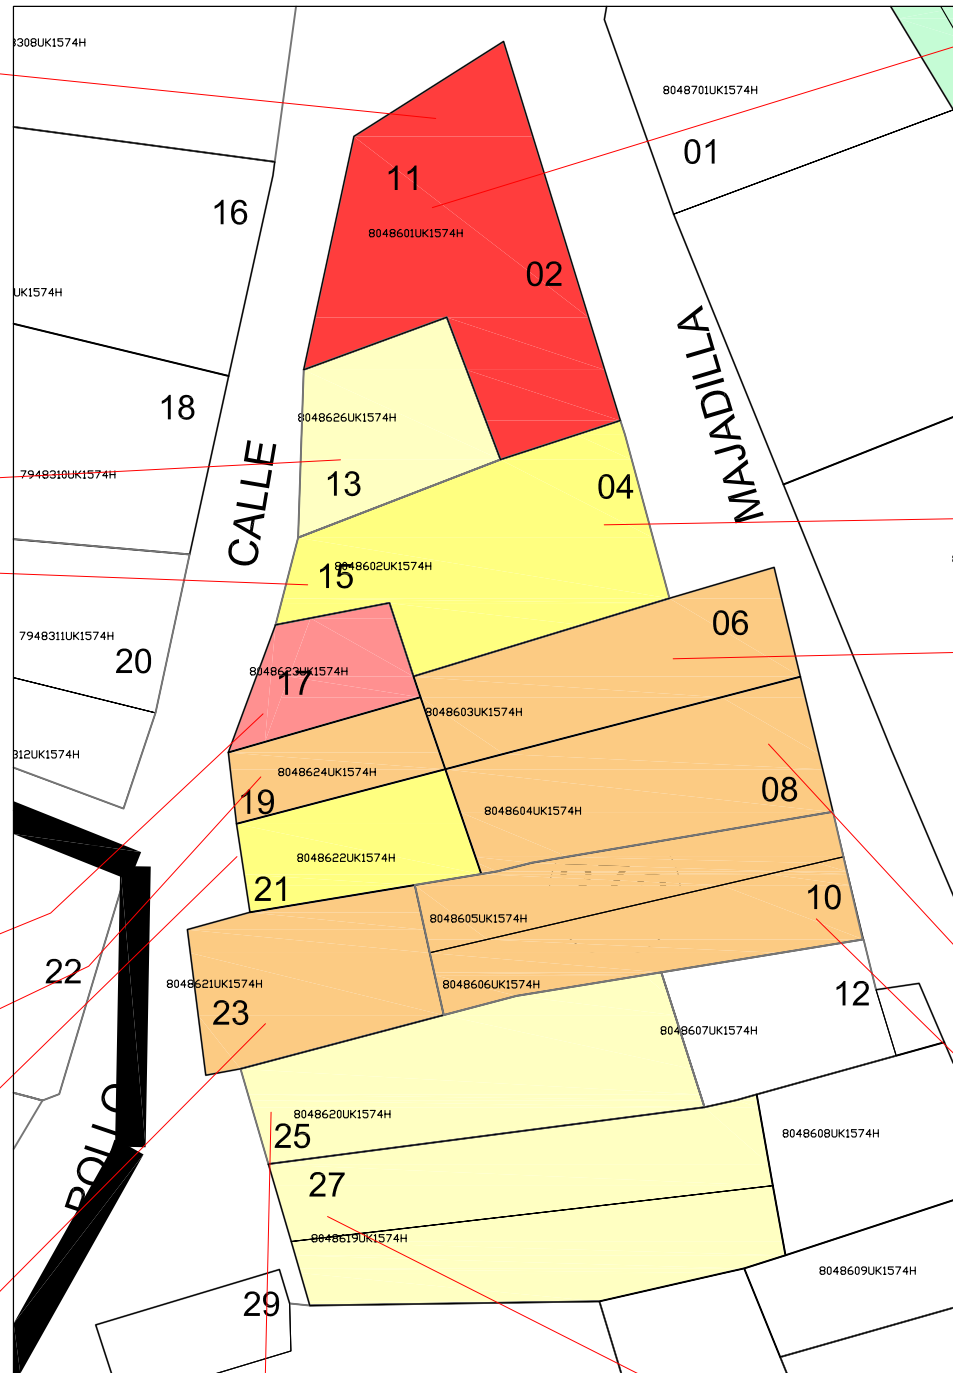

- PROTECCION FLUVIAL
- PROTECCION INTEGRAL
- PROTECCION ESTRUCTURAL

- AMBIENTAL CONSOLIDACION ELEMENTOS TIPO
- AMBIENTAL REFORMA INTERIOR
- REHABILITACION CON ELEVACION DE CUBIERTA
- REHABILITACION CONSERVACION ELEMENTOS TIPOLOGICOS

- REHABILITACION ELEVACION PLANTA+CONSERVACION TIPOLOGICA
- REHABILITACION INTERIOR
- OBRA NUEVA O SUSTITUCION CON ALTURAS SEGUN PLANO O-2a
- CONSERVACION EN EDIFICIOS FUERA DE ORDENACION

- LIMITE SUELO URBANO
- PERIMETRO CONJUNTO HISTORICO-ARTISTICO
- PROPUESTA PERIMETRO PROTECCION CONJUNTO HISTORICO

MODIFICACION PUNTUAL DE NN.SS  
NORMAS URBANISTICAS MUNICIPALES

Plano

ORDENACION  
NIVELES DE PROTECCION  
DETALLE POR MANZANA

Escala 1/1.000


O.3.27a

FECHA  
MAYO-2013

GUISANDO  
ARQUITECTO  
Jesus Román Serrano





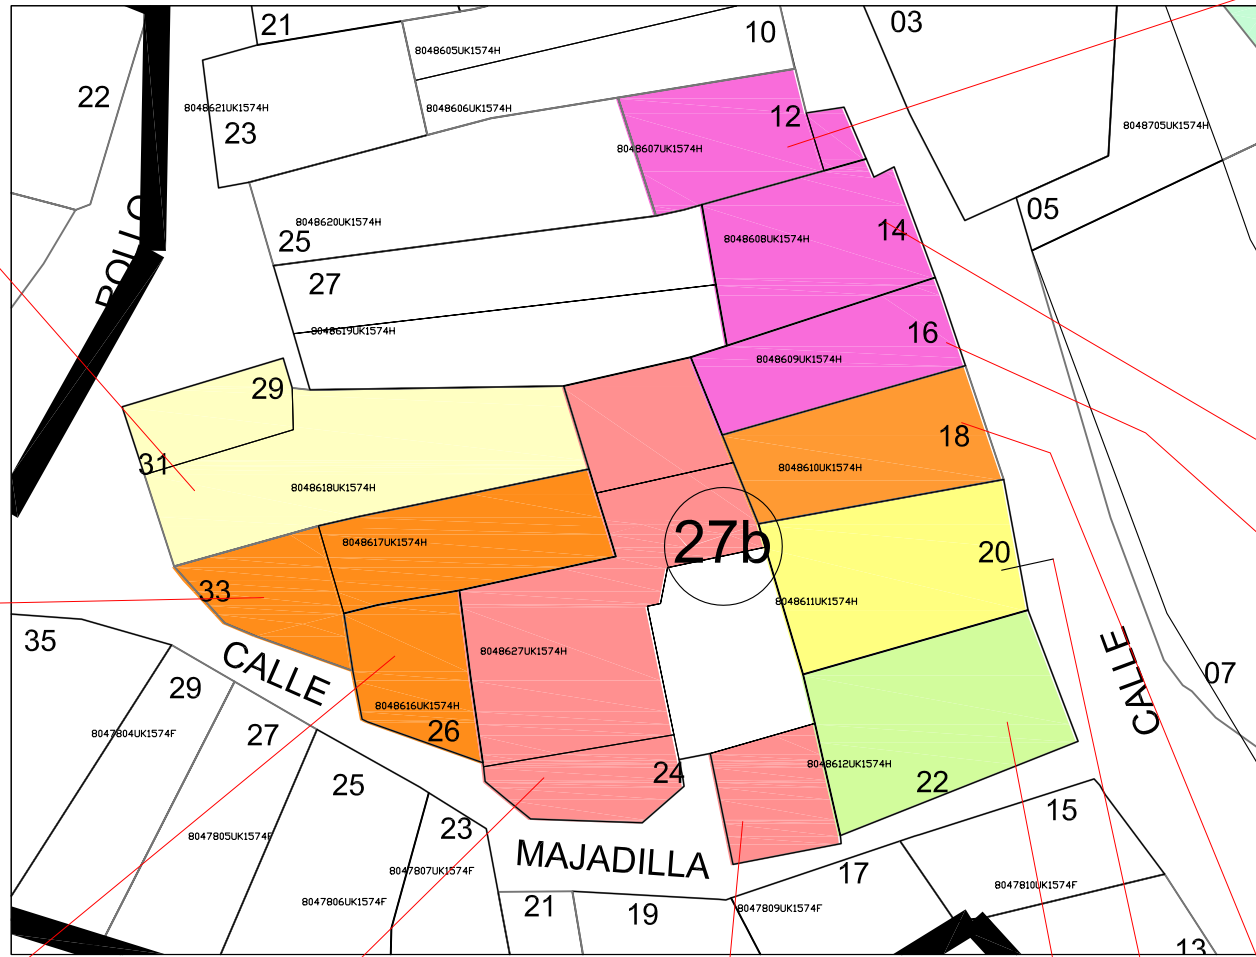

- PROTECCION FLUVIAL
- PROTECCION INTEGRAL
- PROTECCION ESTRUCTURAL

- AMBIENTAL CONSOLIDACION ELEMENTOS TIPO
- AMBIENTAL REFORMA INTERIOR
- REHABILITACION CON ELEVACION DE CUBIERTA
- REHABILITACION CONSERVACION ELEMENTOS TIPOLOGICOS

- REHABILITACION ELEVACION PLANTA+CONSERVACION TIPOLOGICA
- REHABILITACION INTERIOR
- OBRA NUEVA O SUSTITUCION CON ALTURAS SEGUN PLANO O-2a
- CONSERVACION EN EDIFICIOS FUERA DE ORDENACION

- LIMITE SUELO URBANO
- PERIMETRO CONJUNTO HISTORICO-ARTISTICO
- PROPUESTA PERIMETRO PROTECCION CONJUNTO HISTORICO

MODIFICACION PUNTUAL DE NN.SS  
NORMAS URBANISTICAS MUNICIPALES

Plano

ORDENACION  
NIVELES DE PROTECCION  
DETALLE POR MANZANA

Escala 1/1.000

O.3.27b

FECHA

MAYO-2013


GUISANDO

ARQUITECTO

Jesus Román Serrano





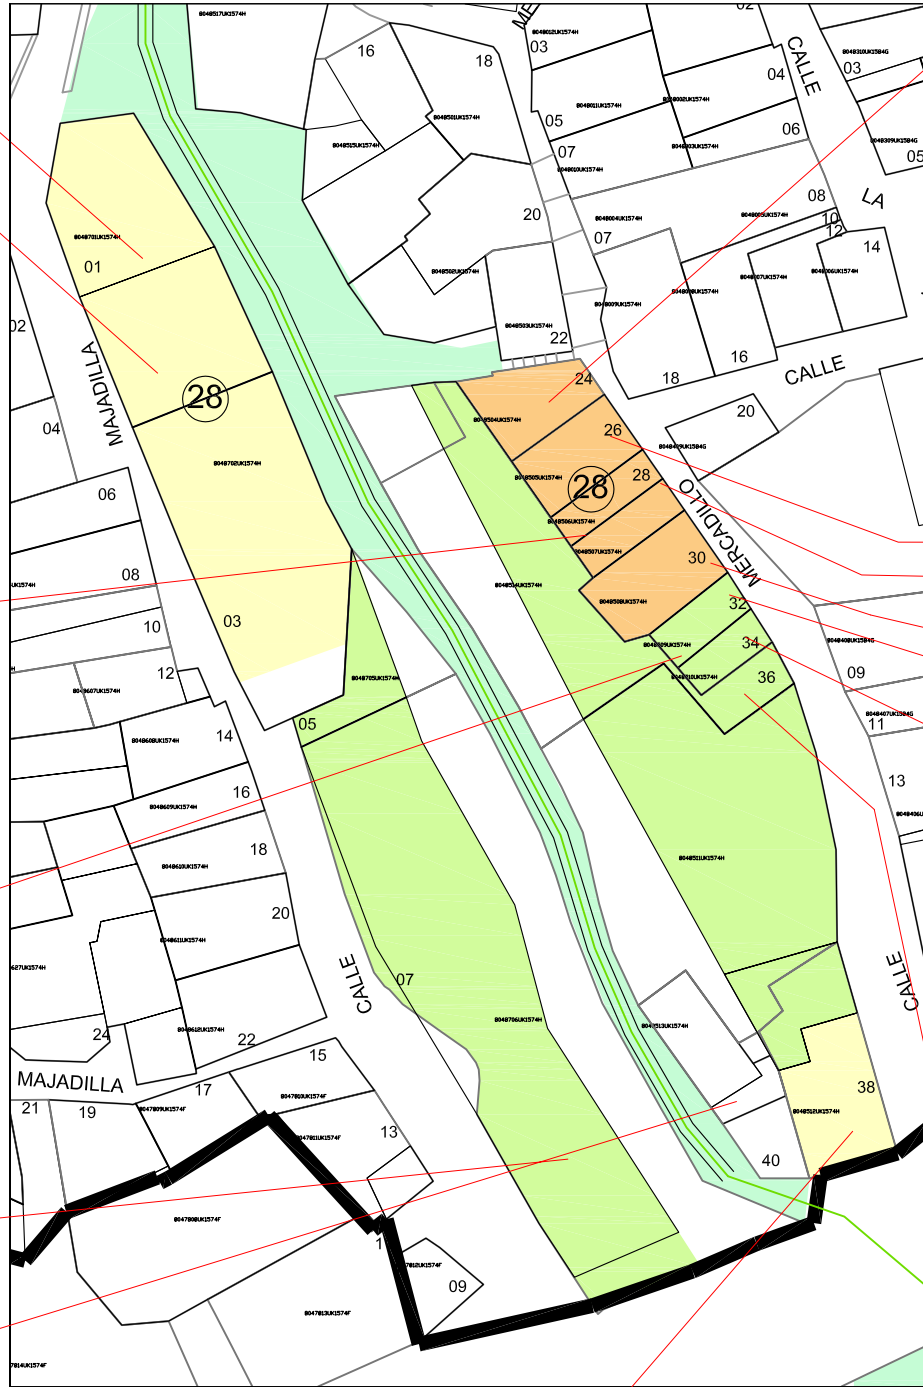

- PROTECCION FLUVIAL
- PROTECCION INTEGRAL
- PROTECCION ESTRUCTURAL

- AMBIENTAL CONSOLIDACION ELEMENTOS TIPO
- AMBIENTAL REFORMA INTERIOR
- REHABILITACION CON ELEVACION DE CUBIERTA
- REHABILITACION CONSERVACION ELEMENTOS TIPOLOGICOS

- REHABILITACION ELEVACION PLANTA+CONSERVACION TIPOLOGICA
- REHABILITACION INTERIOR
- OBRA NUEVA O SUSTITUCION CON ALTURAS SEGUN PLANO O-2a
- CONSERVACION EN EDIFICIOS FUERA DE ORDENACION

- LIMITE SUELO URBANO
- PERIMETRO CONJUNTO HISTORICO-ARTISTICO
- PROPUESTA PERIMETRO PROTECCION CONJUNTO HISTORICO

# MODIFICACION PUNTUAL DE NN.SS NORMAS URBANISTICAS MUNICIPALES

Plano

ORDENACION  
NIVELES DE PROTECCION  
DETALLE POR MANZANA

Escala 1/1.000


O.3.28

FECHA  
MAYO-2013

GUISANDO  
ARQUITECTO  
Jesus Román Serrano





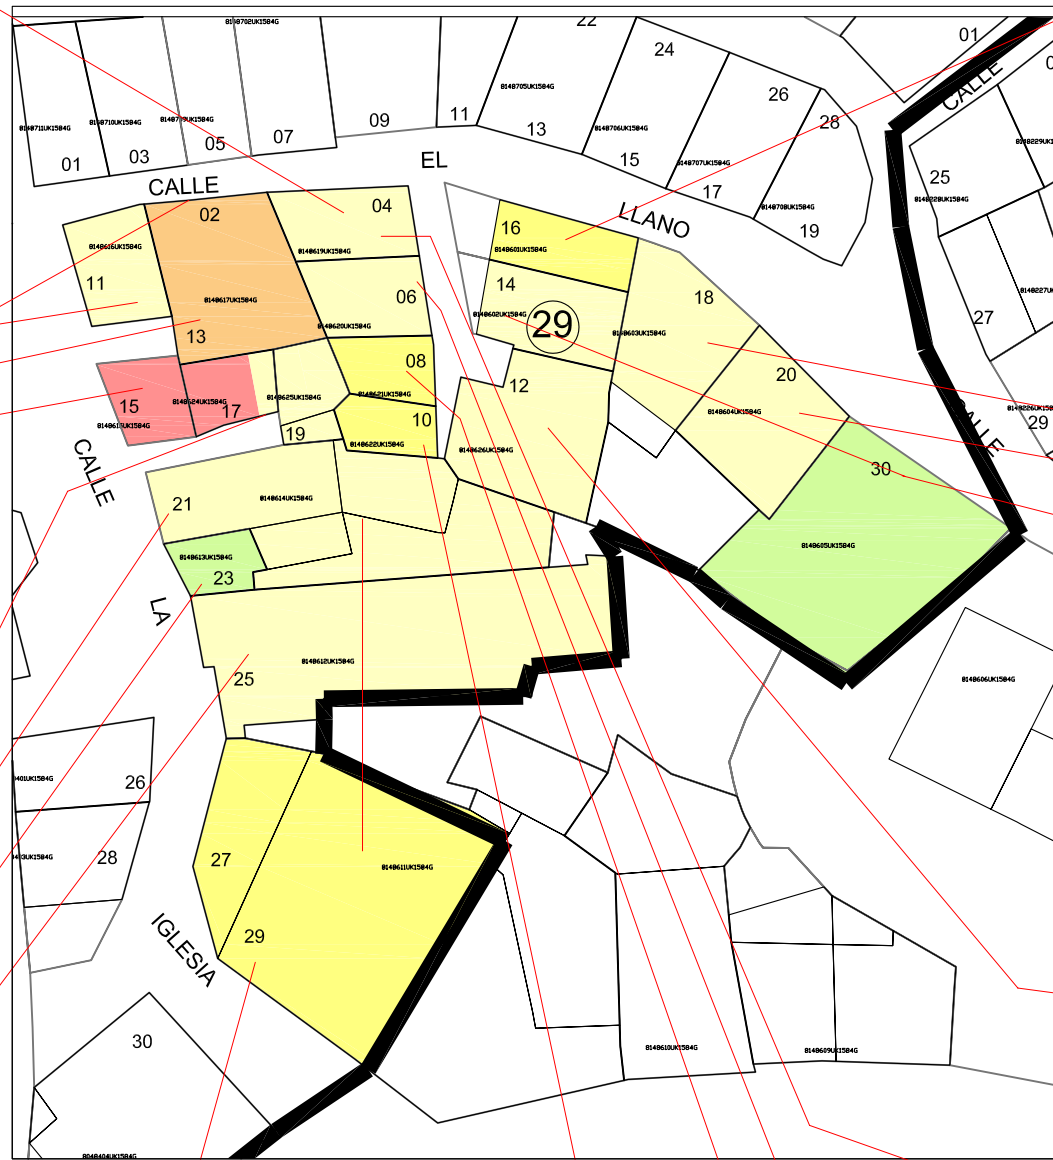

- PROTECCION FLUVIAL
- PROTECCION INTEGRAL
- PROTECCION ESTRUCTURAL

- AMBIENTAL CONSOLIDACION ELEMENTOS TIPO
- AMBIENTAL REFORMA INTERIOR
- REHABILITACION CON ELEVACION DE CUBIERTA
- REHABILITACION CONSERVACION ELEMENTOS TIPOLOGICOS

- REHABILITACION ELEVACION PLANTA+CONSERVACION TIPOLOGICA
- REHABILITACION INTERIOR
- OBRA NUEVA O SUSTITUCION CON ALTURAS SEGUN PLANO O-2a
- CONSERVACION EN EDIFICIOS FUERA DE ORDENACION

- LIMITE SUELO URBANO
- PERIMETRO CONJUNTO HISTORICO-ARTISTICO
- PROPUESTA PERIMETRO PROTECCION CONJUNTO HISTORICO

# MODIFICACION PUNTUAL DE NN.SS NORMAS URBANISTICAS MUNICIPALES

Plano

ORDENACION  
NIVELES DE PROTECCION  
DETALLE POR MANZANA

Escala 1/1.000


O.3.29

FECHA  
MAYO-2013

GUISANDO  
ARQUITECTO  
Jesus Román Serrano





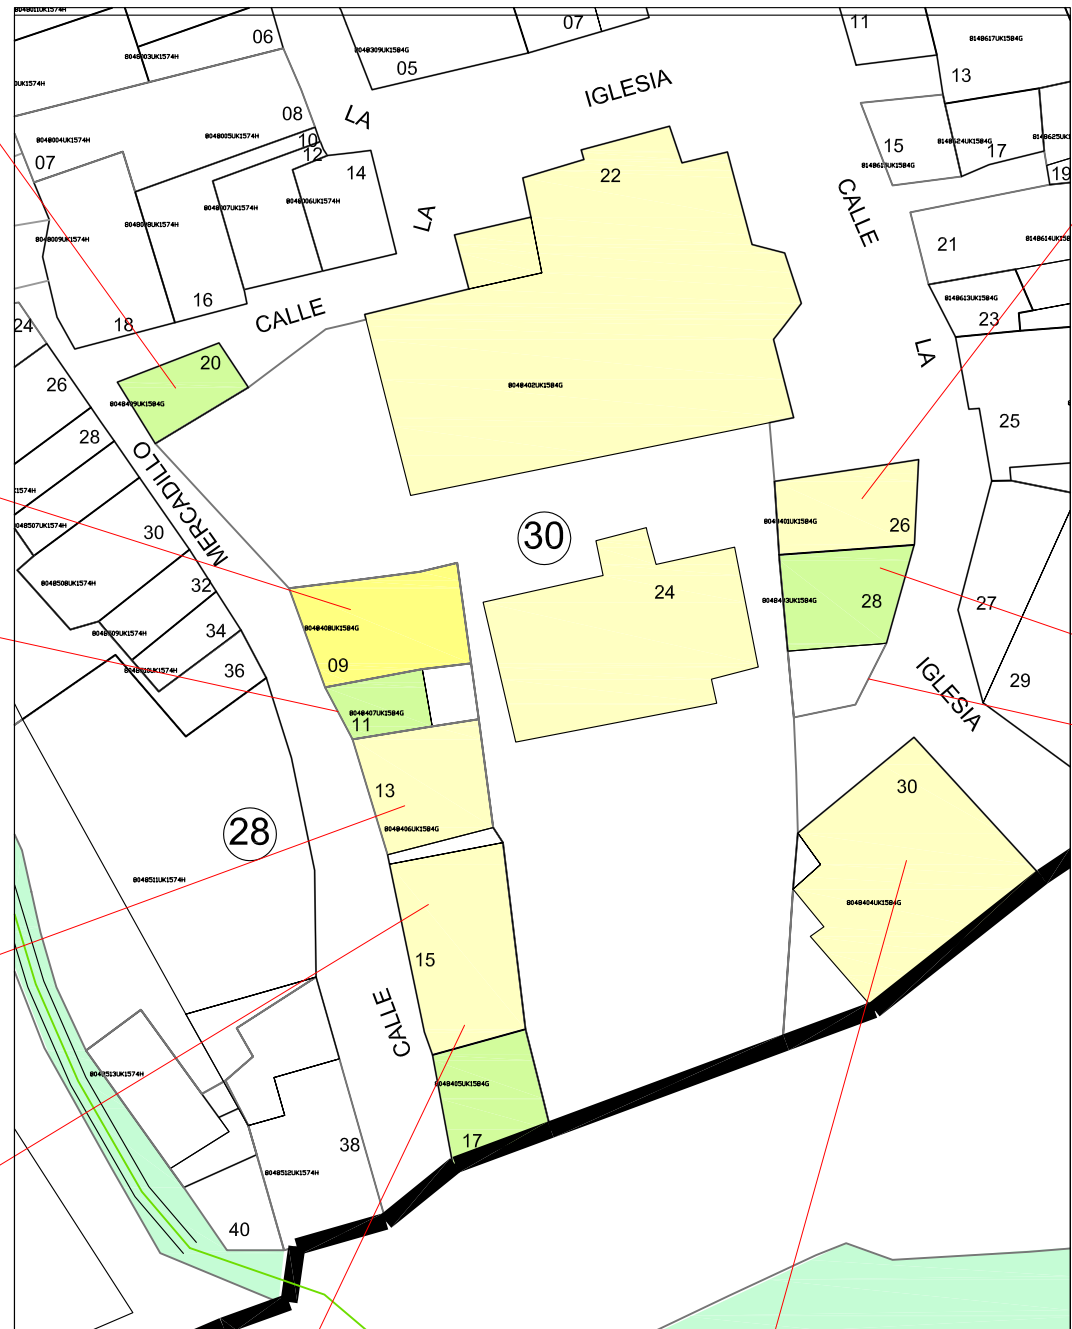

- PROTECCIÓN FLUVIAL
- PROTECCIÓN INTEGRAL
- PROTECCIÓN ESTRUCTURAL

- AMBIENTAL CONSOLIDACIÓN ELEMENTOS TIPO
- AMBIENTAL REFORMA INTERIOR
- REHABILITACIÓN CON ELEVACIÓN DE CUBIERTA
- REHABILITACIÓN CONSERVACIÓN ELEMENTOS TIPOLOGICOS

- REHABILITACIÓN ELEVACIÓN PLANTA+CONSERVACIÓN TIPOLOGICA
- REHABILITACIÓN INTERIOR
- OBRA NUEVA O SUSTITUCIÓN CON ALTURAS SEGUN PLANO O-2a
- CONSERVACIÓN EN EDIFICIOS FUERA DE ORDENACIÓN

- LÍMITE SUELO URBANO
- PERÍMETRO CONJUNTO HISTÓRICO-ARTÍSTICO
- PROPUESTA PERÍMETRO PROTECCIÓN CONJUNTO HISTÓRICO

# MODIFICACIÓN PUNTUAL DE NN.SS NORMAS URBANÍSTICAS MUNICIPALES

Plano

ORDENACIÓN  
NIVELES DE PROTECCIÓN  
DETALLE POR MANZANA

Escala 1/1.000


O.3.30

FECHA  
MAYO-2013

GUISANDO  
ARQUITECTO  
Jesus Román Serrano





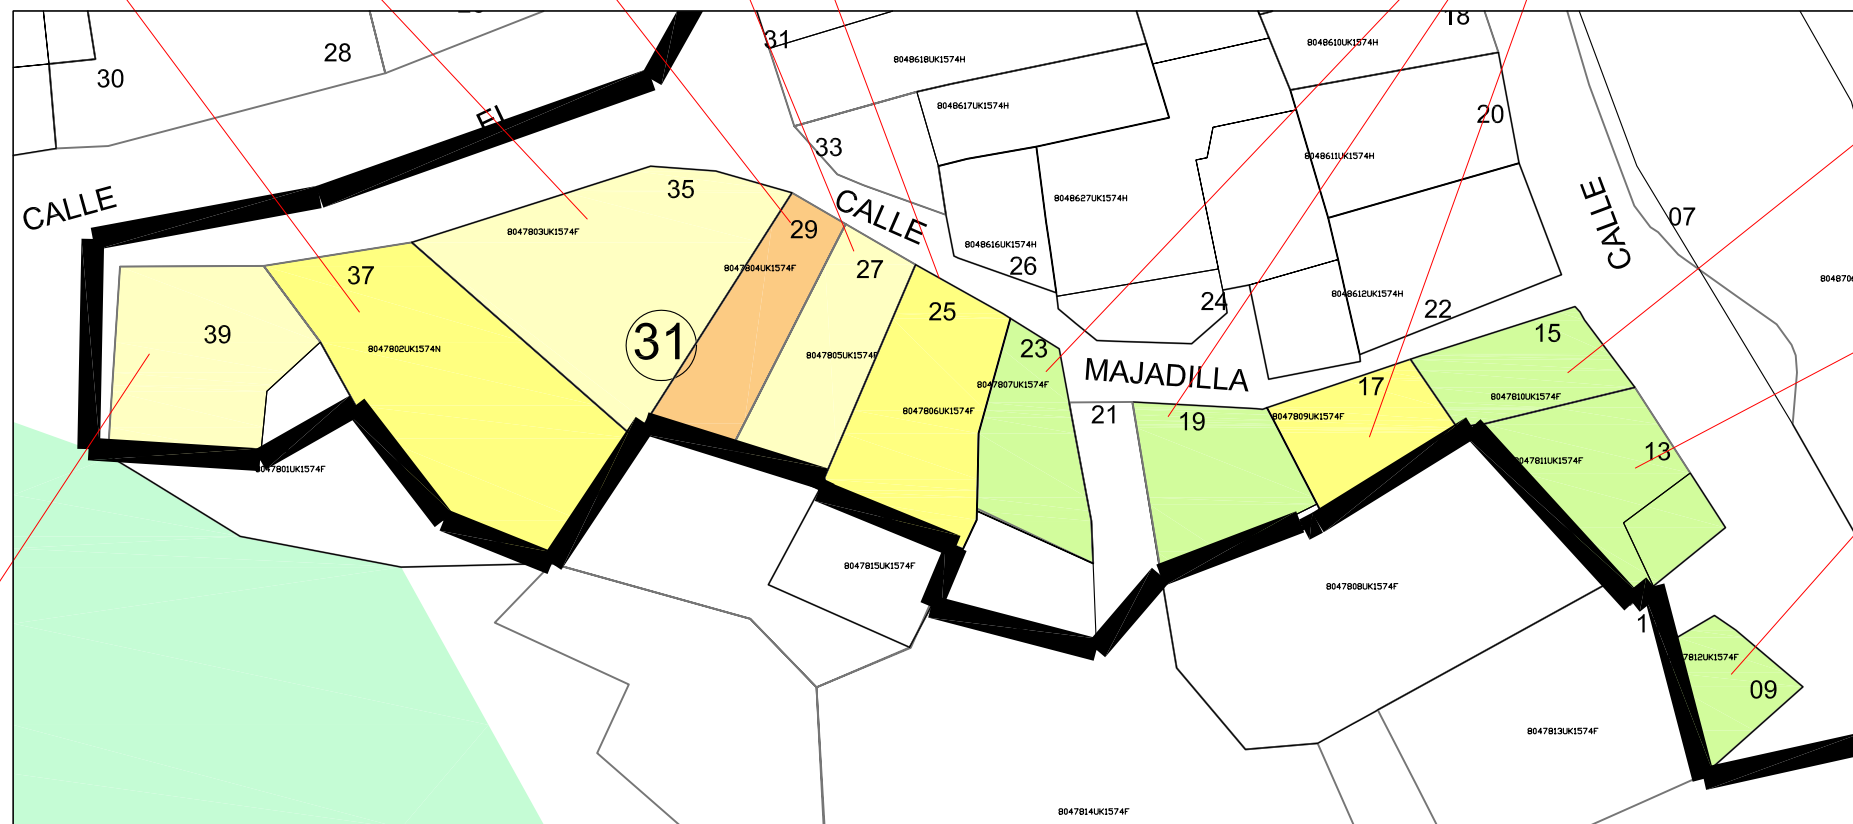

- PROTECCION FLUVIAL
- PROTECCION INTEGRAL
- PROTECCION ESTRUCTURAL

- AMBIENTAL CONSOLIDACION ELEMENTOS TIPO
- AMBIENTAL REFORMA INTERIOR
- REHABILITACION CON ELEVACION DE CUBIERTA
- REHABILITACION CONSERVACION ELEMENTOS TIPOLOGICOS

- REHABILITACION ELEVACION PLANTA+CONSERVACION TIPOLOGICA
- REHABILITACION INTERIOR
- OBRA NUEVA O SUSTITUCION CON ALTURAS SEGUN PLANO O-2a
- CONSERVACION EN EDIFICIOS FUERA DE ORDENACION

- LIMITE SUELO URBANO
- PERIMETRO CONJUNTO HISTORICO-ARTISTICO
- PROPUESTA PERIMETRO PROTECCION CONJUNTO HISTORICO

# MODIFICACION PUNTUAL DE NN.SS NORMAS URBANISTICAS MUNICIPALES

Plano

ORDENACION  
NIVELES DE PROTECCION  
DETALLE POR MANZANA

Escala 1/1.000



O.3.31

FECHA  
MAYO-2013

GUISANDO  
ARQUITECTO  
Jesus Román Serrano





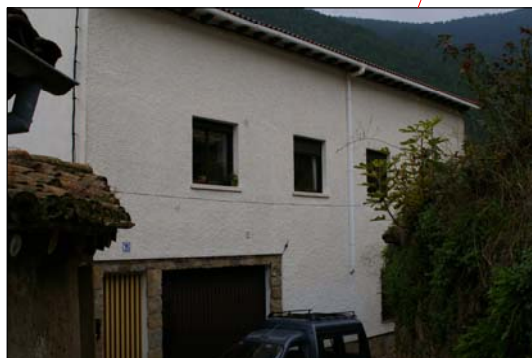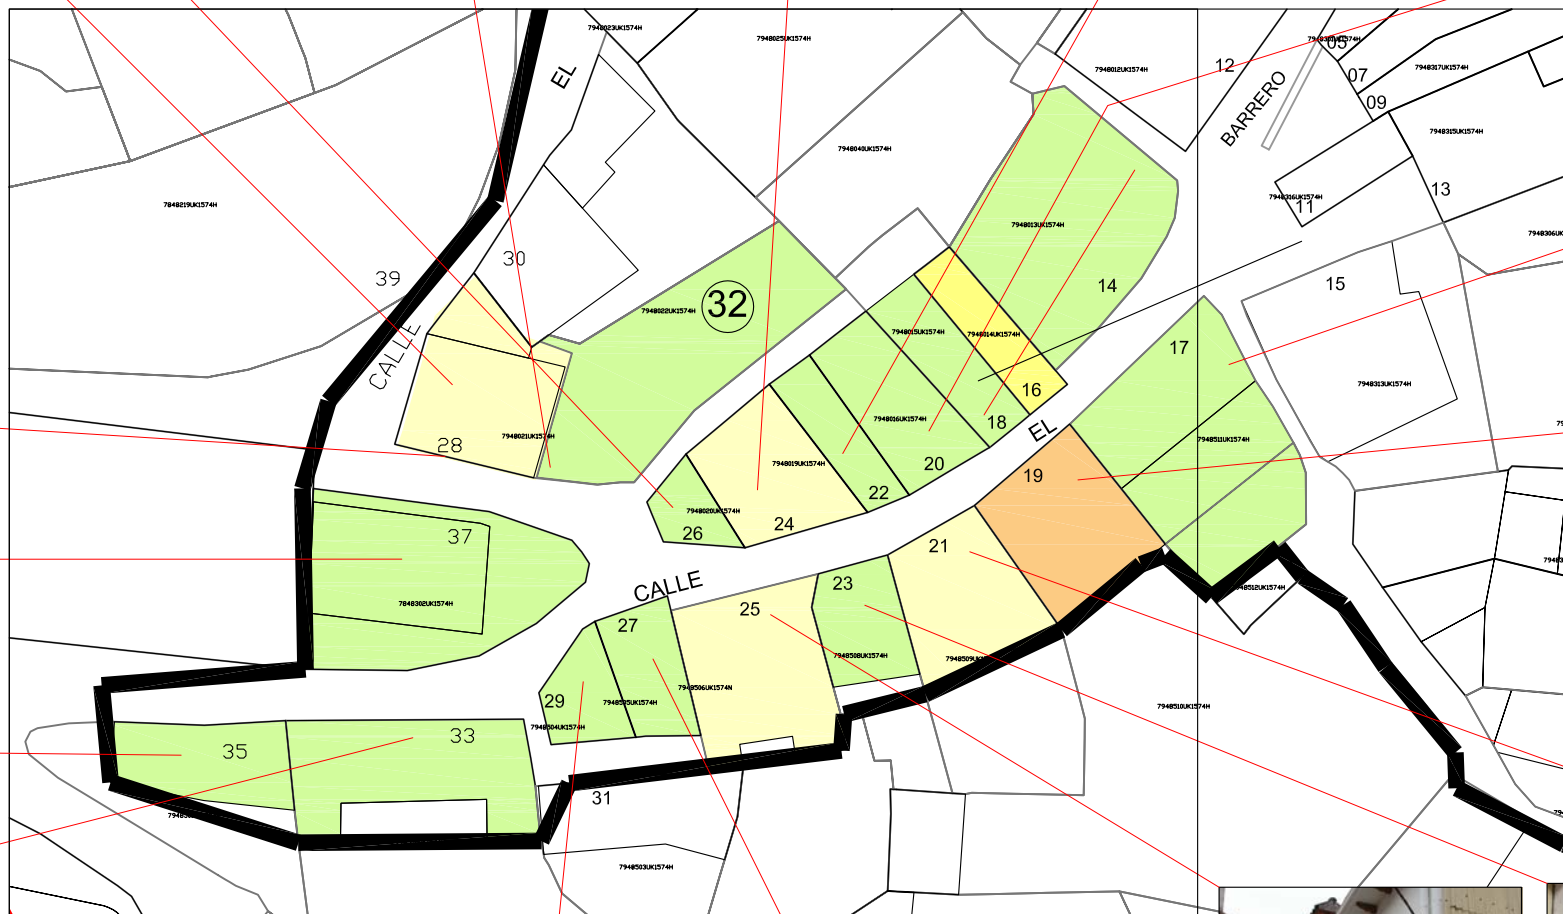

- PROTECCION FLUVIAL
- PROTECCION INTEGRAL
- PROTECCION ESTRUCTURAL

- AMBIENTAL CONSOLIDACION ELEMENTOS TIPO
- AMBIENTAL REFORMA INTERIOR
- REHABILITACION CON ELEVACION DE CUBIERTA
- REHABILITACION CONSERVACION ELEMENTOS TIPOLOGICOS

- REHABILITACION ELEVACION PLANTA+CONSERVACION TIPOLOGICA
- REHABILITACION INTERIOR
- OBRA NUEVA O SUSTITUCION CON ALTURAS SEGUN PLANO O-2a
- CONSERVACION EN EDIFICIOS FUERA DE ORDENACION

- LMITE SUELO URBANO
- PERIMETRO CONJUNTO HISTORICO-ARTISTICO
- PROPUESTA PERIMETRO PROTECCION CONJUNTO HISTORICO

# MODIFICACION PUNTUAL DE NN.SS NORMAS URBANISTICAS MUNICIPALES

Plano  
ORDENACION  
NIVELES DE PROTECCION  
DETALLE POR MANZANA

Escala 1/1.000


O.3.32

FECHA  
MAYO-2013

GUISANDO  
ARQUITECTO  
Jesus Román Serrano





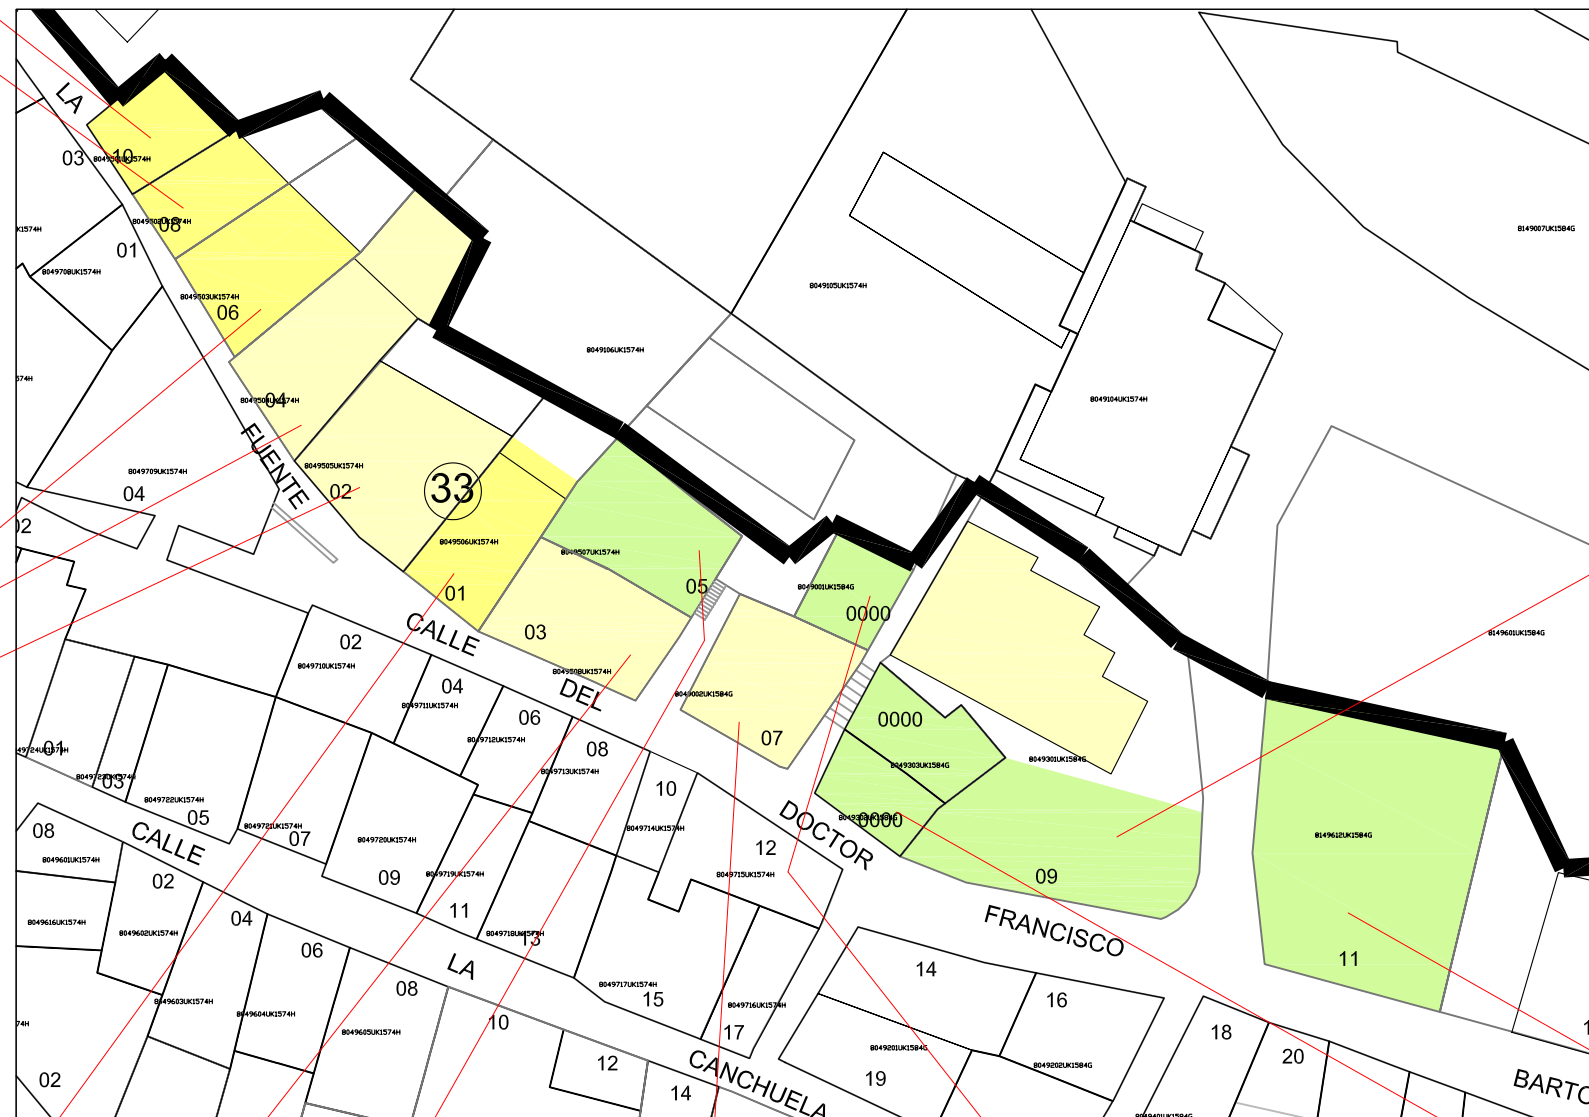

- PROTECCION FLUVIAL
- PROTECCION INTEGRAL
- PROTECCION ESTRUCTURAL

- AMBIENTAL CONSOLIDACION ELEMENTOS TIPO
- AMBIENTAL REFORMA INTERIOR
- REHABILITACION CON ELEVACION DE CUBIERTA
- REHABILITACION CONSERVACION ELEMENTOS TIPOLOGICOS

- REHABILITACION ELEVACION PLANTA+CONSERVACION TIPOLOGICA
- REHABILITACION INTERIOR
- OBRA NUEVA O SUSTITUCION CON ALTURAS SEGUN PLANO O-2a
- CONSERVACION EN EDIFICIOS FUERA DE ORDENACION

- LIMITE SUELO URBANO
- PERIMETRO CONJUNTO HISTORICO-ARTISTICO
- PROPUESTA PERIMETRO PROTECCION CONJUNTO HISTORICO

# MODIFICACION PUNTUAL DE NN.SS NORMAS URBANISTICAS MUNICIPALES

Plano

ORDENACION  
NIVELES DE PROTECCION  
DETALLE POR MANZANA

Escala 1/1.000

O.3.33

FECHA  
MAYO-2013

GUISANDO  
ARQUITECTO  
Jesus Román Serrano

